



**ΕΛΛΗΝΙΚΗ ΔΗΜΟΚΡΑΤΙΑ**  
**ΝΟΜΟΣ ΛΑΡΙΣΑΣ**  
**ΔΗΜΟΣ ΑΓΙΑΣ**  
**ΔΗΜΟΤΙΚΟ ΣΥΜΒΟΥΛΙΟ ΑΓΙΑΣ**

Διεύθυνση: Σοφ. Ευστρατιάδη 7Α, 400 03 Αγιά  
 Πληροφορίες: Ιωάννης Μπουρνάκας  
 Τηλέφωνο: 2494350100-2494350315  
 email: [i.mpourmakas@0559.syzefxis.gov.gr](mailto:i.mpourmakas@0559.syzefxis.gov.gr)

**Αναρτητέα στο διαδίκτυο**  
 Αγιά, **28.02.2022**  
 Αριθμ. πρωτ.: **1837**

**ΑΡΙΘΜΟΣ ΑΠΟΦΑΣΗΣ**  
**24/2022**

από το πρακτικό της 4<sup>ης</sup>/ **25.02.2022 τακτικής** συνεδρίασης  
 του **Δημοτικού Συμβουλίου Αγιάς**, με φυσική παρουσία και τηλεδιάσκεψη

**Θέμα 1<sup>ο</sup>** : Καθορισμός των αδειών στάσιμου υπαίθριου εμπορίου που θα χορηγηθούν στο χώρο χερσαίας ζώνης αλιευτικού καταφυγίου Αγιοκάμπου το έτος 2022-2023 και προσδιορισμός ισάριθμων θέσεων.

Σήμερα **Παρασκευή 25.02.2022** ώρα **18:30** συνήλθε σε **τακτική** συνεδρίαση το Δημοτικό Συμβούλιο Αγιάς, με φυσική παρουσία και τηλεδιάσκεψη με τη χρήση της εφαρμογής zoom, μετά από την υπ' αριθμ. πρωτοκόλλου **1581/21.02.2022** (ημερομηνία γνωστοποίησης **21.02.2022**) πρόσκληση του Προέδρου του.

Πριν την έναρξη της συνεδρίασης ο Πρόεδρος διαπίστωσε ότι υπάρχει νόμιμη απαρτία, αφού σε σύνολο **είκοσι επτά ( 27 )** Δημοτικών Συμβούλων ήταν:

**Παρόντες**

- |                                       |                           |
|---------------------------------------|---------------------------|
| 1. Αργυρούλης Ιωάννης (Πρόεδρος)      | 3. Αναστασίου Ιωάννης     |
| 2. Αγγελάκας Ιωάννης                  | 5. Γιάνναρος Γεώργιος     |
| 4. Γαλλής Γεώργιος                    | 7. Καφετσιούλης Απόστολος |
| 6. Κασίδας Ιωάννης                    | 9. Μακροβασίλης Βασίλειος |
| 8. Κρανιώτης Ευάγγελος                | 11. Μπελιάς Αντώνιος      |
| 10. Μπατζιόλας Ζάχος                  | 13. Ντάγκας Νικόλαος      |
| 12. Μπαρμπέρης Πέτρος <sup>1</sup>    | 15. Σκαρκάλης Χρήστος     |
| 14. Ολύμπιος Αθανάσιος (Αντιπρόεδρος) | 17. Σωτηρίου Βασίλειος    |
| 16. Σμυρλής Βασίλειος                 | 19. Τσιαγκάλης Νικόλαος   |
| 18. Τσιντζιράκος Ιωάννης              |                           |
| 20. Τσιώνης Αστέριος                  |                           |

**Απόντες**

- |                                   |                                  |
|-----------------------------------|----------------------------------|
| 21. Αλεξανδρίδου Βασιλική         | 22. Ευσταθίου Ηλίας (Γραμματέας) |
| 23. Καλαγιάς Γρηγόριος            | 24. Κορδίας Δημήτριος            |
| 25. Μπαλταγιάννη - Σοφολόγη Σοφία | 26. Κατσιάβας Αστέριος           |
| 27. Τριανταφύλλου Αθανάσιος       |                                  |
- που δεν συμμετείχαν αν και κλήθηκαν νόμιμα.

Στη συνεδρίαση προσκλήθηκε και συμμετείχε ο Δήμαρχος Αγιάς Αντώνης Γκουντάρας.

Στη συνεδρίαση συμμετείχαν οι Πρόεδροι και Εκπρόσωποι των Κοινοτήτων: Γκούμας Μιχαήλ (Αετολόφου), Δολμές Ευάγγελος (Δήμητρας), Νάστου Ευαγγελία (Μαρμαρίνης) και Τσιντζιράκος Βασίλειος (Μελιβοίας).

<sup>1</sup> Αποχώρησε πριν τη συζήτηση των θεμάτων της συνεδρίασης.

Τα πρακτικά της συνεδρίασης τήρησε ο διοικητικός υπάλληλος Ιωάννης Μπουρνάκας.

Μετά από τα παραπάνω ο Πρόεδρος κήρυξε την έναρξη της συνεδρίασης.

**Στη συνέχεια το Δημοτικό Συμβούλιο προχώρησε στη συζήτηση των θεμάτων της συνεδρίασης:**

**Θέμα 1<sup>ο</sup> :** Καθορισμός των αδειών στάσιμου υπαίθριου εμπορίου που θα χορηγηθούν στο χώρο χερσαίας ζώνης αλιευτικού καταφυγίου Αγιοκάμπου το έτος 2022-2023 και προσδιορισμός ισάριθμων θέσεων.

Το θέμα εισηγήθηκε ο Νικόλαος Ντάγκας, Αντιδήμαρχος Τουρισμού, Πολιτισμού και Ευρωπαϊκών Προγραμμάτων, που ανέφερε τα εξής:

Τίθενται υπόψη του Δημοτικού Συμβουλίου τα κάτωθι :

- Ο Νόμος 2323/1995 (ΦΕΚ 145Α'/13-07-1995), με θέμα: «Υπαίθριο εμπόριο και άλλες διατάξεις», όπως έχει τροποποιηθεί και ισχύει.
- Το άρθρο 24 του Νόμου 2971/2001, όπως έχει τροποποιηθεί και ισχύει, με θέμα: «Παραχωρήσεις χώρων ζώνης λιμένα», όπως έχει τροποποιηθεί και ισχύει.
- Η υπ' αριθ. Φ.3131/17/96/12-3-1997 ΚΥΑ των Υπουργών Ανάπτυξης και Εμπορικής Ναυτιλίας (ΦΕΚ 178Β'/12-03-1997), με θέμα: «Χορήγηση αδειών άσκησης υπαίθριου εμπορίου στους χερσαίους χώρους τοπικής αρμοδιότητας Οργανισμών Λιμένα, Λιμενικών Ταμείων και ΕΟΤ».
- Η υπ' αριθμ. 8321.6/01/12/12-03-2012 εγκύκλιος του Υπουργείου Ανάπτυξης, Ανταγωνιστικότητας και Ναυτιλίας, με θέμα: «Οδηγίες για την εκμετάλλευση της Ζώνης Λιμένα στα πλαίσια της παραχώρησης του ιδιαίτερου δικαιώματος χρήσης των χώρων αυτής».
- Η υπ' αριθμ. 24589/251660/24-12-2013 Απόφαση της Γ.Γ. της Αποκεντρωμένης Διοίκησης Θεσσαλίας- Στερεάς Ελλάδας, με την οποία καθορίστηκε η χερσαία ζώνη των αλιευτικών καταφυγίων Αγιοκάμπου και Στομίου Δήμου Αγιάς και η οποία δημοσιεύθηκε στο ΦΕΚ 11/16-1-2014.

Κατόπιν των ανωτέρω προτείνεται ο καθορισμός αριθμού αδειών άσκησης υπαίθριου στάσιμου εμπορίου εντός της χερσαίας ζώνης του αλιευτικού καταφυγίου Αγιοκάμπου ως εξής:

Μία (1) άδεια υπαίθριου στάσιμου εμπορίου και συγκεκριμένα για μια θέση καντίνας 15 τ.μ. στη χερσαία ζώνη του αλιευτικού καταφυγίου Αγιοκάμπου.

Ο ανωτέρω χώρος αποτυπώνεται στο τοπογραφικό διάγραμμα που συνέταξε η Τεχνική Υπηρεσία του Δήμου Αγιάς, το οποίο αποτελεί αναπόσπαστο μέρος της παρούσας απόφασης.

**Το Δημοτικό Συμβούλιο μετά από συζήτηση και λαμβάνοντας υπόψη:**

- την εισήγηση του Δημάρχου,
- τις διατάξεις του Ν. 2323/1995 (Α' 145): «Υπαίθριο εμπόριο και άλλες διατάξεις»,
- τις διατάξεις του άρθρου 24 του Ν. 2971/2001: «Αιγιαλός, παραλία και άλλες διατάξεις»,
- τις διατάξεις των άρθρων 79 και 284 του Ν.3463/06 (Α' 114) : «Δημοτικός & Κοινοτικός Κώδικας»,
- την υπ' αριθ. Κ.Υ.Α. Φ.3131/17/96/28.02.1997 (Β' 178/12.03.1997 τεύχος - Διορθ. Σφαλμ. στο ΦΕΚ 443 τεύχος Β'): «Χορήγηση αδειών άσκησης υπαίθριου (στάσιμου και πλανόδιου) εμπορίου στους χερσαίους χώρους τοπικής αρμοδιότητας Οργανισμών Λιμένα, Λιμενικών Ταμείων και ΕΟΤ καθώς και επί πλοίων. Χορήγηση αδειών, ίδρυσης και λειτουργίας καταστημάτων υγειονομικού ενδιαφέροντος στους ίδιους χερσαίους χώρους και επί μόνιμα αγκυροβολημένων πλοίων ή πλωτών ναυπηγημάτων», των Υπουργών Ανάπτυξης και Εμπορικής Ναυτιλίας,
- την υπ' αριθμ. 8321.6/01/12/12.03.2012 εγκύκλιο του Υπουργείου Ανάπτυξης, Ανταγωνιστικότητας και Ναυτιλίας,
- την υπ' αριθμ. 24589/251660/24.12.2013 (Α.Α.Π. 11/2014) ([ΑΔΑ: ΒΙΨ9ΟΡ10-Λ2Ε](#)) απόφαση της Γενικής Γραμματέως της Αποκεντρωμένης Διοίκησης Θεσσαλίας-Στερεάς Ελλάδας, με την οποία καθορίστηκε η χερσαία ζώνη των αλιευτικών καταφυγίων Αγιοκάμπου και Στομίου Δήμου Αγιάς,
- το τοπογραφικό διάγραμμα που συνέταξε η Τεχνική Υπηρεσία του Δήμου Αγιάς, το οποίο αποτελεί αναπόσπαστο μέρος της παρούσας απόφασης,
- την ψηφοφορία που διενεργήθηκε,

**Αποφασίζουμε ομόφωνα**

(με την απόλυτη πλειοψηφία των μελών)

**Α.** Καθορίζουμε τον αριθμό αδειών άσκησης υπαίθριου στάσιμου εμπορίου εντός της χερσαίας ζώνης του αλιευτικού καταφυγίου Αγιοκάμπου, που θα χορηγηθούν για τα έτη **2022-2023**, ως εξής:

- Μία (1) άδεια υπαίθριου στάσιμου εμπορίου και συγκεκριμένα για μια θέση καντίνας 15 τ.μ. στη χερσαία ζώνη του αλιευτικού καταφυγίου Αγιοκάμπου.  
Ο ανωτέρω χώρος αποτυπώνεται στο τοπογραφικό διάγραμμα που συνέταξε η Τεχνική Υπηρεσία του Δήμου Αγιάς, το οποίο αποτελεί αναπόσπαστο μέρος της παρούσας απόφασης.

**Β.** Η παρούσα απόφαση να δημοσιευτεί υποχρεωτικά, κατά το πλήρες κείμενό της, στο Δημαρχείο Αγιάς και στα καταστήματα των Δημοτικών Ενοτήτων Ευρυμενών, Μελιβοίας και Λακέρειας, σύμφωνα με τη διαδικασία που προβλέπεται από το άρθρο 284 του ν.3463/2006.

**Γ.** Περίληψη της παρούσας να δημοσιευτεί στην ημερήσια τοπική εφημερίδα Λάρισας «*Ελευθερία*».

**Δ.** Δημοσιότητα απόφασης:


- α.** Η απόφαση να παραμείνει συνεχώς εκτεθειμένη σε χώρο των δημοτικών καταστημάτων, που είναι προσιτός στο κοινό.
- β.** Η απόφαση, με φροντίδα του προέδρου του δημοτικού συμβουλίου, να καταχωρηθεί στην ιστοσελίδα του Δήμου.
- γ.** Εξουσιοδοτείται ο Πρόεδρος του Δημοτικού Συμβουλίου όπως λάβει τα απαραίτητα μέτρα για την όσο το δυνατόν ευρύτερη δημοσιοποίηση της παρούσας απόφασης με οποιοδήποτε πρόσφορο μέσο.

Η απόφαση αυτή πήρε αριθμό **24/2022**.  
Αποφασίσθηκε, αναγνώσθηκε και υπογράφεται.

**Το Δημοτικό Συμβούλιο**  
Ο Πρόεδρος Τα παρόντα μέλη

Ακριβές Αντίγραφο  
Ο Πρόεδρος  
του Δημοτικού Συμβουλίου

**Ιωάννης Αργυρούλης**

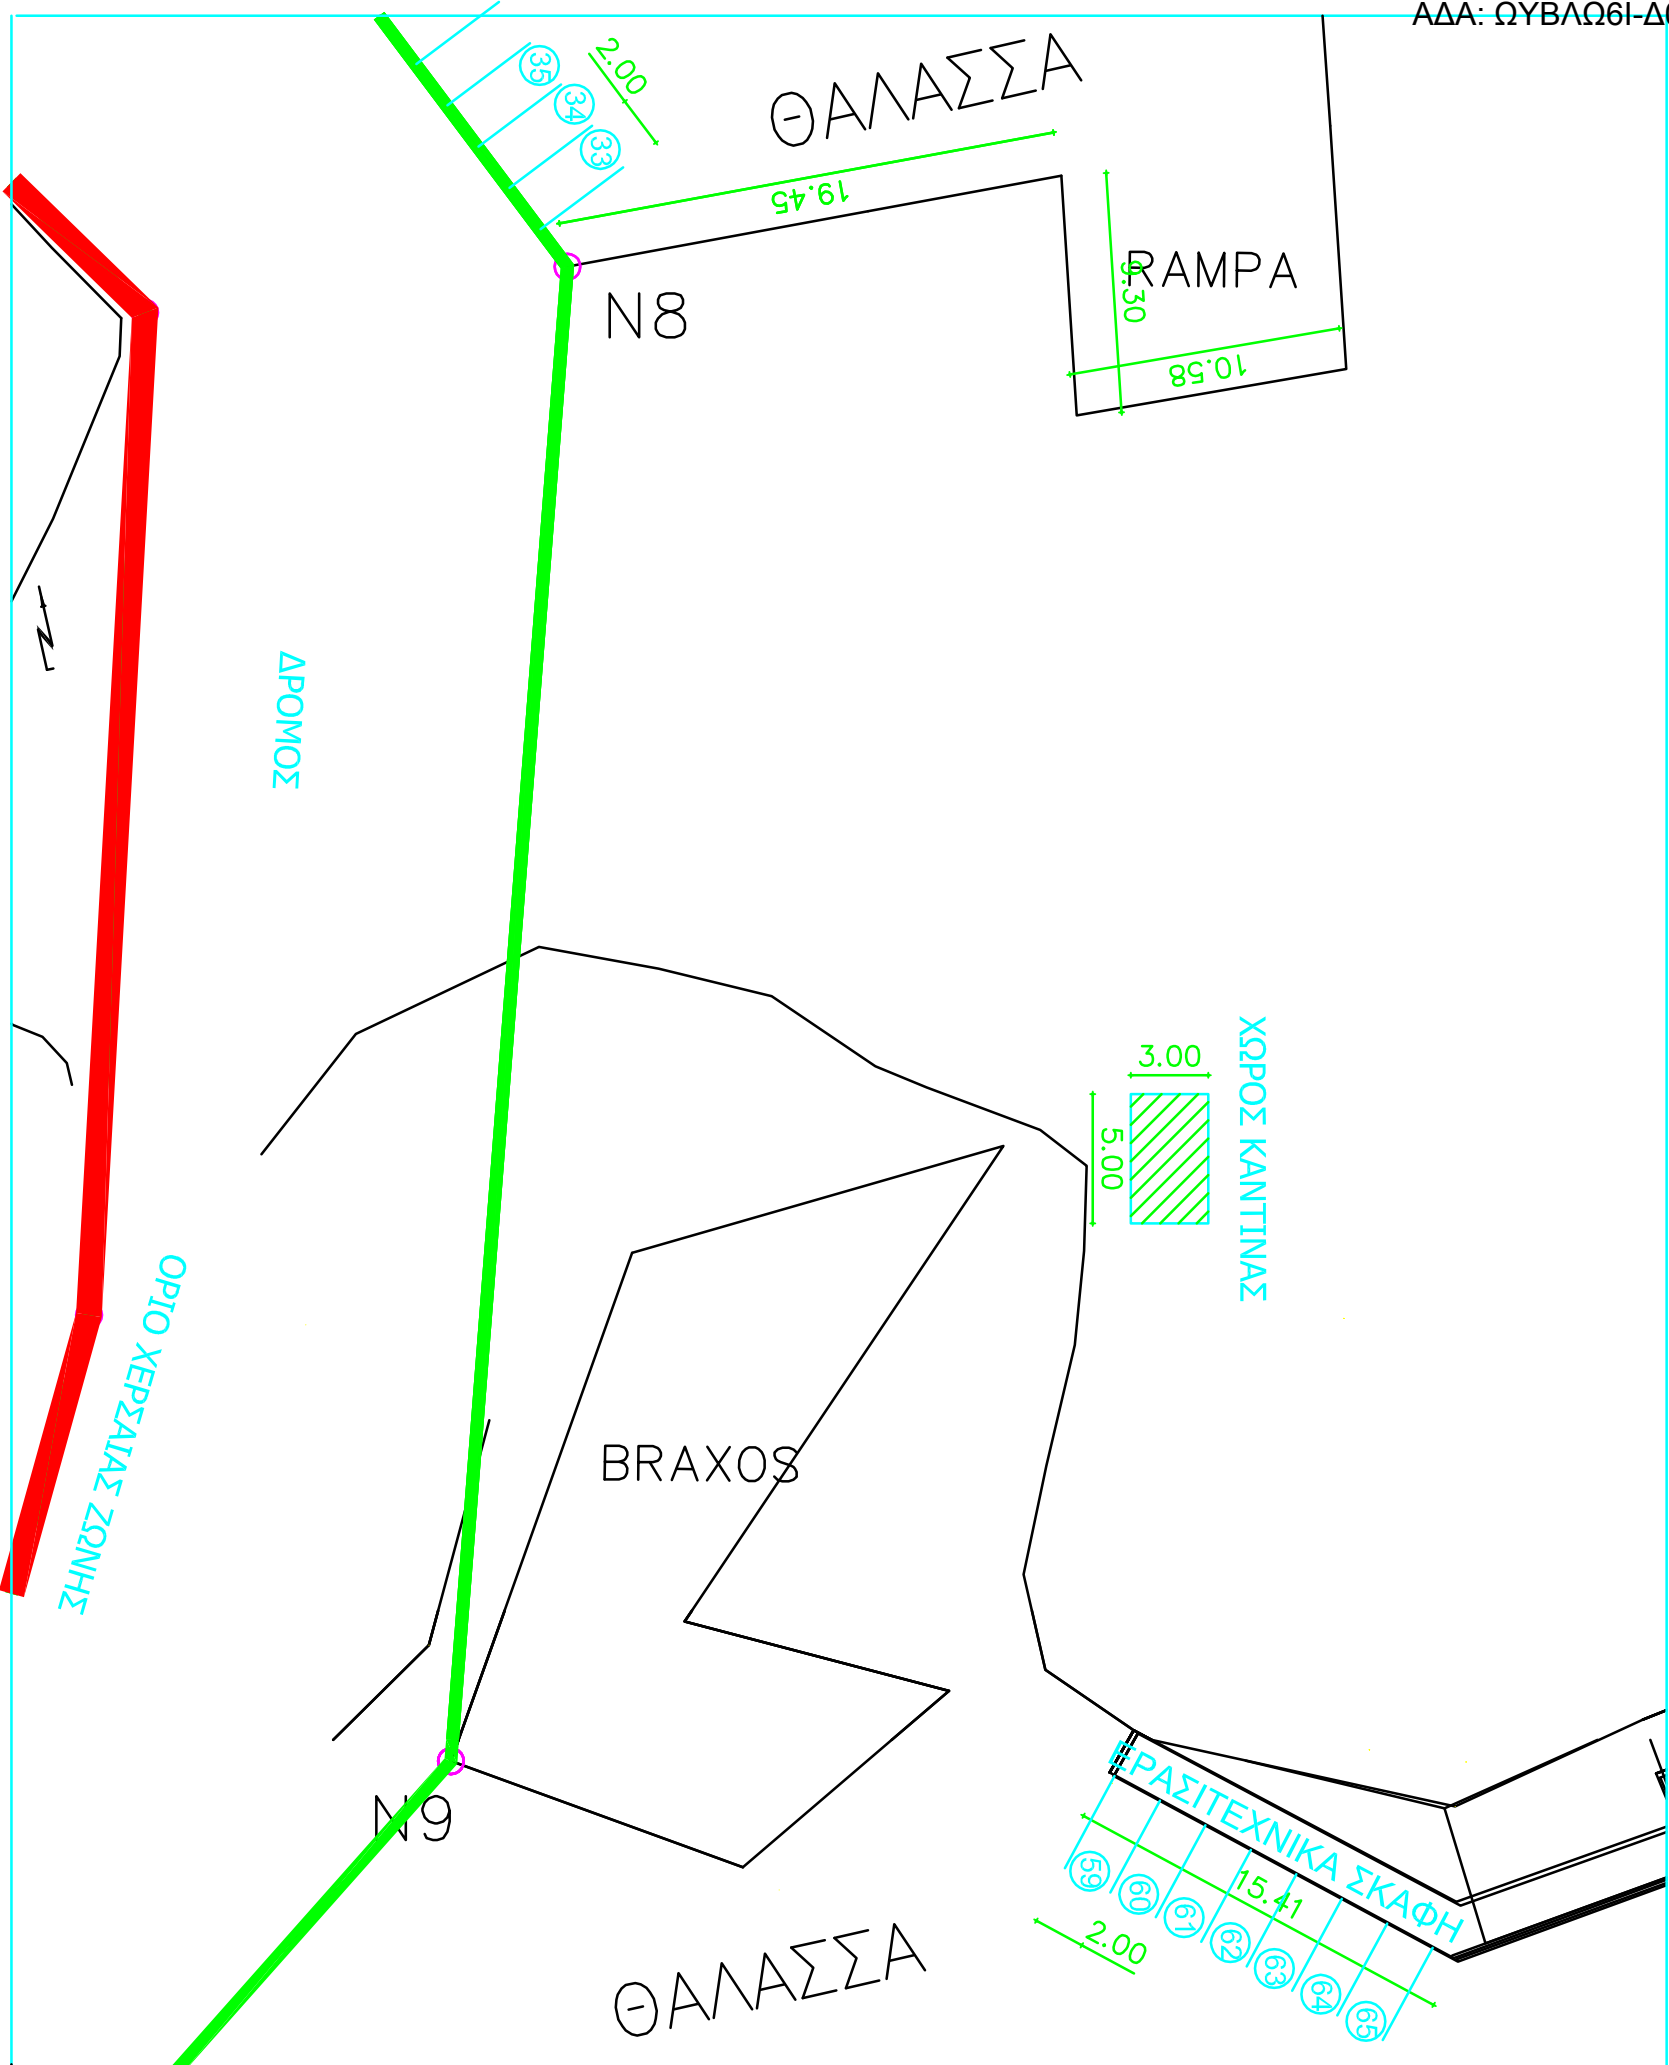

ΕΛΛΗΝΙΚΗ ΔΗΜΟΚΡΑΤΙΑ  
ΠΕΡΙΦΕΡΕΙΑ ΘΕΣΣΑΛΙΑΣ  
ΔΗΜΟΣ ΑΓΙΑΣ

ΕΡΓΟ  
ΤΟΠΟΓΡΑΦΙΚΟ ΔΙΑΓΡΑΜΜΑ  
ΧΩΡΟΥ ΚΑΝΤΙΝΑΣ ΣΤΟ ΛΙΜΑΝΙ ΑΓΙΟΚΑΜΠΟΥ

ΔΗΜΟΣ ΑΓΙΑΣ

ΟΡΙΖΟΝΤΙΟΓΡΑΦΙΑ ΠΕΡΙΟΧΗ ΑΝΕΓΓΕΤΙΚΟΥ ΚΑΤΑΘΥΓΤΟΥ ΑΓΙΟΚΑΜΠΟΥ  
ΔΕ ΜΕΜΒΟΛΙΑΣ ΔΗΜΟΥ ΑΓΙΑΣ

ΚΑΙΜΑΚΑ  
1: 200

- Απόφαση 139/2013 Δημοτικού Συμβουλίου Δήμου Αγίας περί καθορισμού χερσιάς και θαλάσσιας ζώνης δημοτικού καταφυγίου Αγοκάμπου
- Υπ. Αριθμ. 24589/251660/24-12-2013 εγκριτική απόφαση Γ.Γ. Αποκεντρωμένης Διοίκησης Θεσσαλίας - Στερεάς Ελλάδας
- Δημοσιεύθηκε στο ΦΕΚ 11/16-1-2014

ΑΓΙΑ ΦΕΒΡΟΥΑΡΙΟΣ 2017

ΔΙΕΥΘΥΝΣΗ ΤΕΧΝΙΚΩΝ ΥΠΗΡΕΣΙΩΝ, ΠΟΛΕΟΔΟΜΙΑΣ & ΠΕΡΙΒΑΛΛΟΝΤΟΣ	Η ΣΥΝΤΑΚΤΡΙΑ	ΘΕΩΡΗΘΗΚΕ, ΑΓΙΑ, 22/02/2017 Η ΑΝ/ΤΡΙΑ ΠΡΟΪ/ΣΜΕΝΗ	
	ΝΤΟΥΛΟΥΑΝΗ Ε. ΤΟΠ. ΜΗΧ/ΚΟΣ	ΜΠΑΡΤΣΩΚΑ Αθ. ΤΟΠ. ΜΗΧ/ΚΟΣ	