
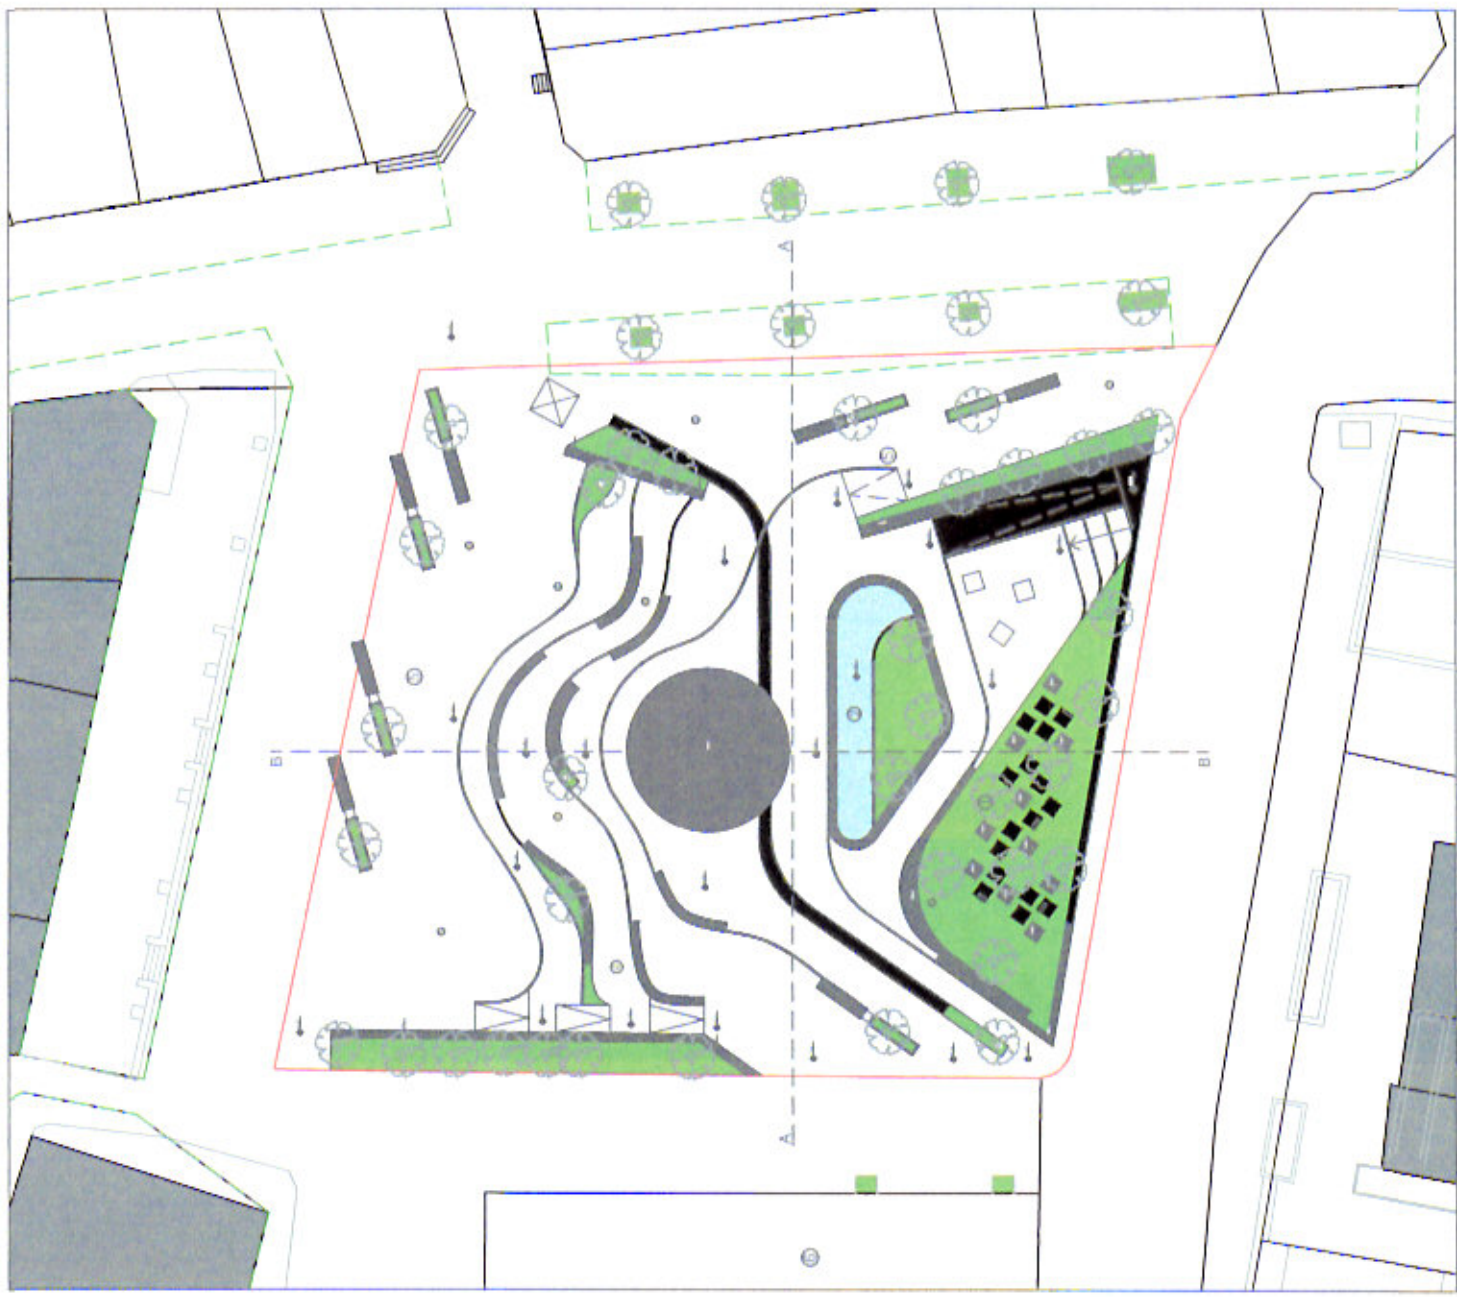
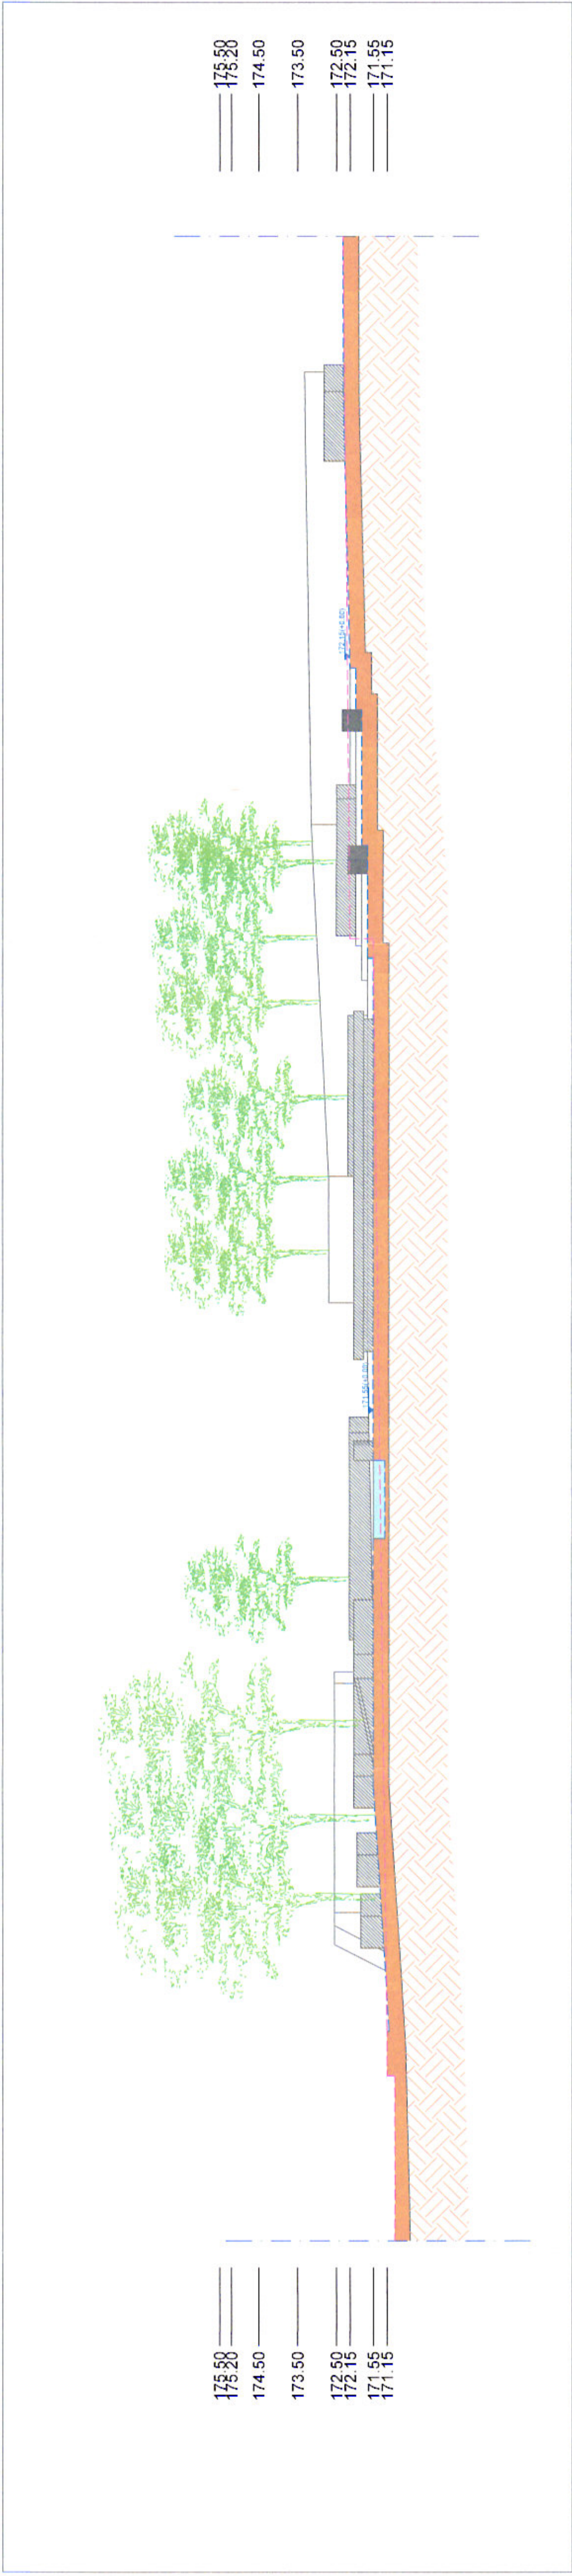


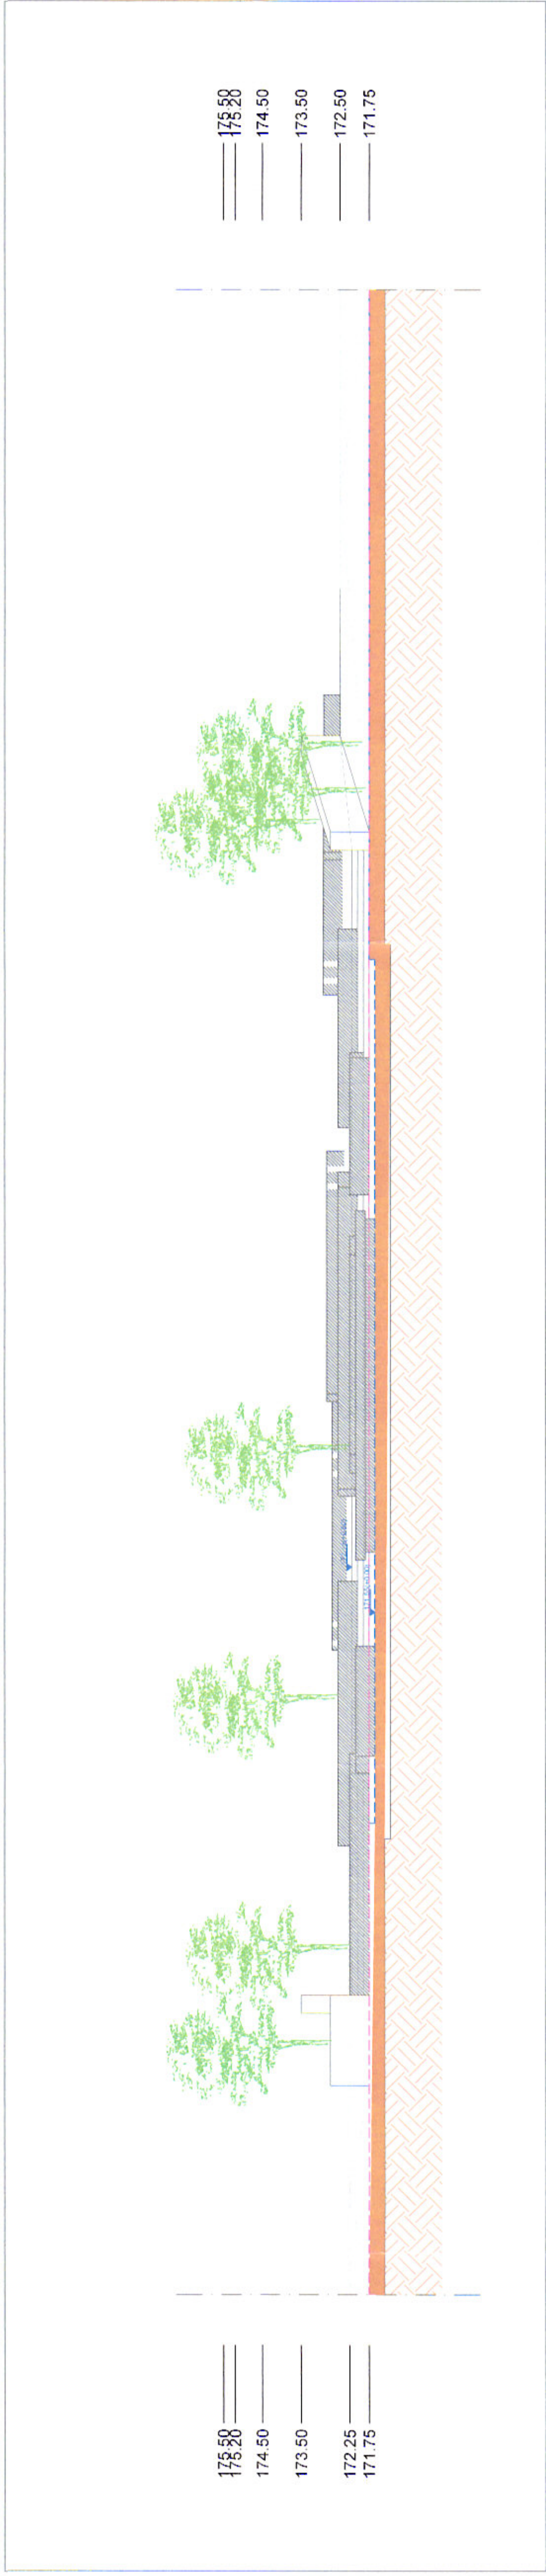

ΥΠΟΜΝΗΜΑ ΣΥΜΒΟΛΩΝ

ΤΕΛΙΚΗ ΔΙΑΜΟΡΦΩΣΗ
ΠΛΑΤΩΜΑΤΟΣ- ΠΡΑΣΙΝΟΥ ΣΗΜΕΙΟΥ
ΣΤΗ ΓΡΑΜΜΗ ΤΟΜΗΣ

ΥΦΙΣΤΑΜΕΝΟ ΕΔΑΦΟΣ ΤΟΠΟΓΡΑΦΙΚΟΥ
ΣΤΗ ΓΡΑΜΜΗ ΤΟΜΗΣ

ΠΡΟΒΟΛΗ ΤΟΠΟΓΡΑΦΙΑΣ ΠΕΖΟΔΡΟΜΙΟΥ

ΕΛΛΗΝΙΚΗ ΔΗΜΟΚΡΑΤΙΑ ΝΟΜΟΣ ΛΑΡΙΣΑΣ ΔΗΜΟΣ ΑΓΙΑΣ	
ΔΙΝΣΗ ΤΕΧΝΙΚΩΝ ΥΠΗΡΕΣΙΩΝ, ΠΟΛΕΟΔΟΜΙΑΣ & ΠΕΡΙΝΤΟΣ ΤΜΗΜΑ ΤΕΧΝΙΚΩΝ ΥΠΗΡΕΣΙΩΝ	
ΕΡΓΟ:	ΑΝΑΔΙΑΜΟΡΦΩΣΗ - ΑΝΑΔΕΙΞΗ ΚΕΝΤΡΙΚΗΣ ΠΛΑΤΕΙΑΣ ΑΓΙΑΣ
ΦΟΡΕΑΣ ΥΛΟΠΟΙΗΣΗΣ / ΚΥΡΙΟΣ ΕΡΓΟΥ	ΔΗΜΟΣ ΑΓΙΑΣ
ΟΡΙΣΤΙΚΗ ΜΕΛΕΤΗ	
ΘΕΜΑ ΣΧΕΔΙΟΥ:	ΟΧΩΤΟΜΕΣ
ΚΛΙΜΑΚΑ:	1:100
ΣΥΝΤΑΧΘΗΚΕ, ΑΓΙΑ 1-10-2021	ΘΕΩΡΗΘΗΚΕ, ΑΓΙΑ 1-10-2021
ΜΠΑΡΤΖΟΚΑ ΑΘΑΝΑΣΙΑ ΤΟΠΙΦΟΣ ΜΗΧΙΚΟΣ	Η ΑΝΤΙΓΡΑΦΗ ΤΗΣ ΜΕΛΕΤΗΣ ΤΜ. ΤΕΧΝΙΚΩΝ ΥΠΗΡΕΣΙΩΝ ΜΠΑΡΤΖΟΚΑ ΑΘΑΝΑΣΙΑ ΤΟΠΙΦΟΣ ΜΗΧΙΚΟΣ
ΝΤΟΥΛΟΥΜΗ ΕΥΜΟΡΦΙΑ ΠΟΛΥΚΟΣ ΜΗΧΙΚΟΣ	

ΚΕΝΤΡΙΚΟ ΣΥΜΒΟΛΙΣΜΟ ΤΕΧΝΙΚΩΝ ΥΠΗΡΕΣΙΩΝ
ΤΟ ΚΕΝΤΡΙΚΟ ΣΥΜΒΟΛΙΣΜΟ ΤΕΧΝΙΚΩΝ ΥΠΗΡΕΣΙΩΝ
ΚΟΙΝΩΝΙΑΣ ΚΑΙ ΠΟΛΕΟΔΟΜΙΑΣ
6-12-2021
336
ΑΓΙΑ
17000000

ΕΛΛΗΝΙΚΗ ΔΗΜΟΚΡΑΤΙΑ
ΝΟΜΟΣ ΛΑΡΙΣΑΣ
ΔΗΜΟΣ ΑΓΙΑΣ