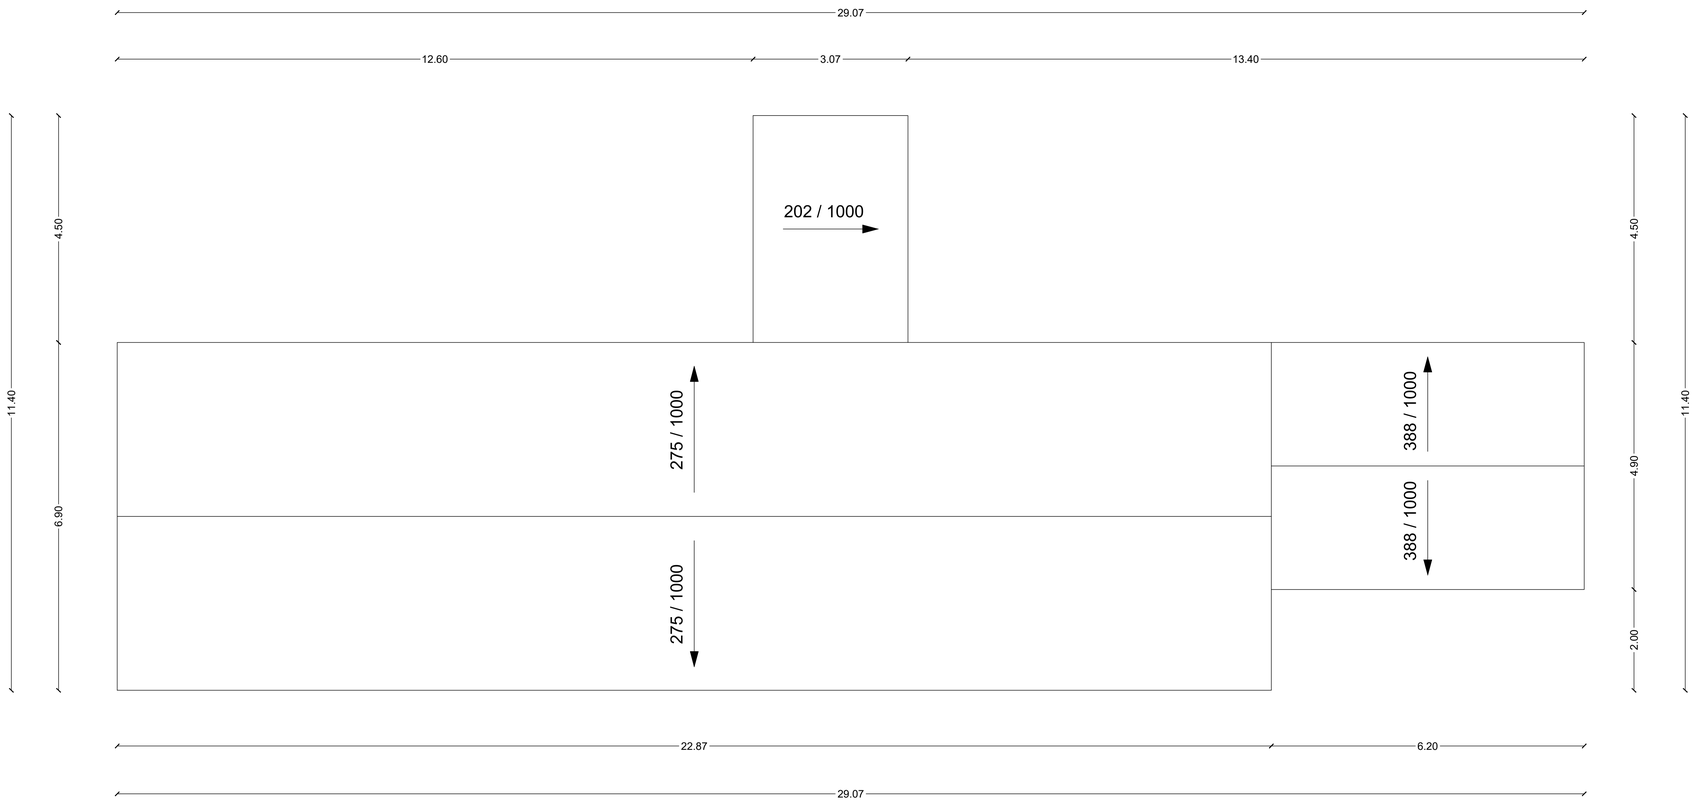

ΕΛΛΗΝΙΚΗ ΔΗΜΟΚΡΑΤΙΑ
ΔΗΜΟΣ ΑΓΙΑΣ
ΔΙΕΥΘΥΝΣΗ ΤΕΧΝΙΚΩΝ ΥΠΗΡΕΣΙΩΝ, ΠΟΛΕΟΔΟΜΙΑΣ, ΠΕΡΙΒΑΛΛΟΝΤΟΣ
ΤΜΗΜΑ ΤΕΧΝΙΚΩΝ ΥΠΗΡΕΣΙΩΝ

ΕΡΓΟ:	**ΕΝΕΡΓΕΙΑΚΗ ΑΝΑΒΑΘΜΙΣΗ ΔΗΜΟΤΙΚΟΥ ΣΧΟΛΕΙΟΥ ΑΝΑΒΡΑΣ**
ΚΥΡΙΟΣ ΕΡΓΟΥ:	**ΔΗΜΟΣ ΑΓΙΑΣ**
ΘΕΣΗ ΕΡΓΟΥ:	**ΑΝΑΒΡΑ ΑΓΙΑΣ, Δ.Ε. ΑΓΙΑΣ, ΔΗΜΟΣ ΑΓΙΑΣ**

ΘΕΜΑ ΣΧΕΔΙΟΥ:

ΑΡΧΙΤΕΚΤΟΝΙΚΗ ΜΕΛΕΤΗ

ΚΑΤΟΨΗ ΣΤΕΓΗΣ

A2

ΑΡΙΘΜΟΣ ΣΧΕΔΙΟΥ

ΚΛΙΜΑΚΑ 1:50

ΑΓΙΑ, ΦΕΒΡΟΥΑΡΙΟΣ 2021

ΣΥΝΤΑΧΘΗΚΕ
ΑΓΙΑ, ΦΕΒΡΟΥΑΡΙΟΣ 2021

ΕΥΜΟΡΦΙΑ ΝΤΟΥΛΟΥΛΗ
ΠΟΛΙΤΙΚΟΣ ΜΗΧΑΝΙΚΟΣ

ΑΘΑΝΑΣΙΑ ΜΠΑΡΤΖΟΚΑ
ΤΟΠΟΓΡΑΦΟΣ ΜΗΧΑΝΙΚΟΣ

ΘΕΩΡΗΘΗΚΕ
ΑΓΙΑ, ΦΕΒΡΟΥΑΡΙΟΣ 2021

ΑΘΑΝΑΣΙΑ ΜΠΑΡΤΖΟΚΑ
ΤΟΠΟΓΡΑΦΟΣ ΜΗΧΑΝΙΚΟΣ

Ψηφιακά υπογεγραμμένο από ATHANASIA BARTZOKA
Ημερομηνία: 2021.02.25 14:33:08 EET