


Ημέρα	Ηλιακή ώρα	Ηλιακό ύψος	Ηλιακό σχοινί	Προανακλιμένος		Προανακλιμένος	
				N	S	S	180
21 ΙΟΥΝΙΟΥ	9:00	49	-81	82	-261	-82	
	12:00	74	0	74	-180	-74	
	15:00	49	81	82	-99	-82	
21 ΔΕΚΕΜΒΡΙΟΥ	9:00	15	-43	20	-223	-20	
	12:00	28	0	28	-180	-28	
	15:00	15	43	20	-137	-20	

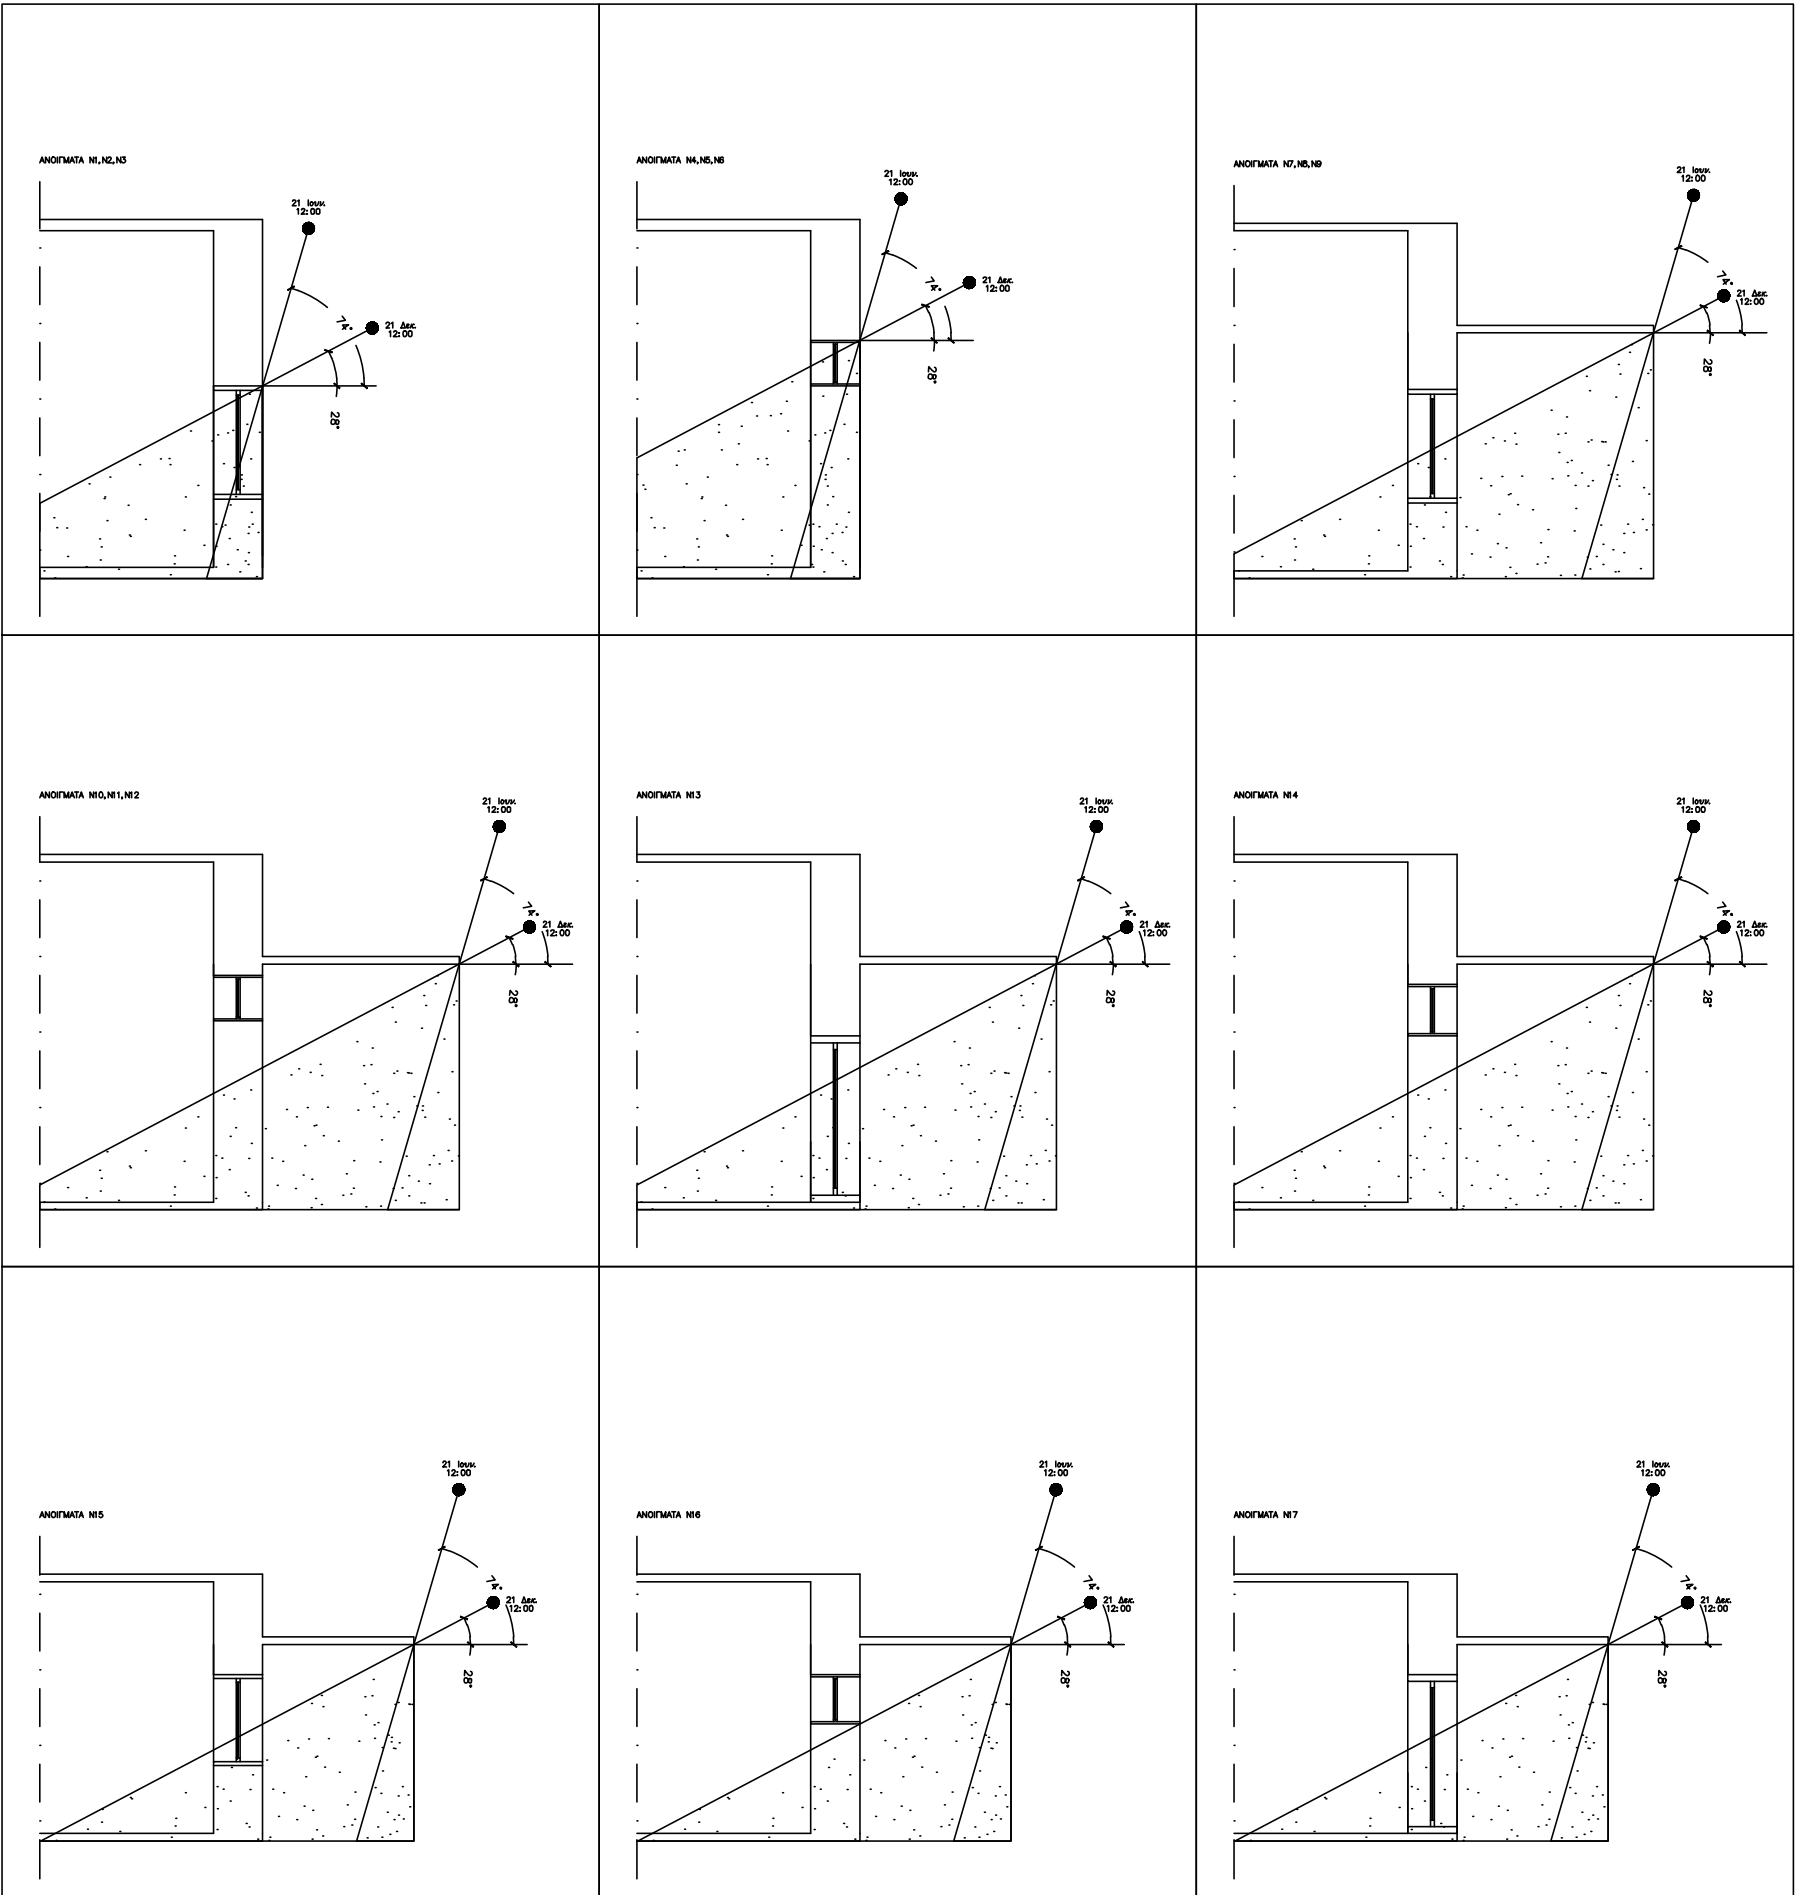

ΕΛΛΗΝΙΚΗ ΔΗΜΟΚΡΑΤΙΑ
ΔΗΜΟΣ ΑΓΙΑΣ
ΔΙΕΥΘΥΝΣΗ ΤΕΧΝΙΚΩΝ ΥΠΗΡΕΣΙΩΝ, ΠΟΛΕΟΔΟΜΙΑΣ,
ΠΕΡΙΒΑΛΛΟΝΤΟΣ
ΤΜΗΜΑ ΤΕΧΝΙΚΩΝ ΥΠΗΡΕΣΙΩΝ

ΕΡΓΟ:

ΕΝΕΡΓΕΙΑΚΗ ΑΝΑΒΑΘΜΙΣΗ
ΔΗΜΟΤΙΚΟΥ ΣΧΟΛΕΙΟΥ ΑΝΑΒΡΑΣ

ΚΥΡΙΟΣ ΕΡΓΟΥ:

ΔΗΜΟΣ ΑΓΙΑΣ

ΘΕΣΗ ΕΡΓΟΥ:

ΑΝΑΒΡΑ ΑΓΙΑΣ, Δ.Ε. ΑΓΙΑΣ, ΔΗΜΟΣ ΑΓΙΑΣ

ΘΕΜΑ ΣΧΕΔΙΟΥ:

ΚΕΝΑΚ

ΣΚΙΑΣΜΟΣ ΑΝΟΙΓΜΑΤΩΝ
ΑΠΟ ΠΡΟΒΟΛΟΥΣ ΚΑΙ
ΠΛΕΥΡΙΚΑ ΕΜΠΟΔΙΑ

ΕΝΑΚ3

ΑΡΙΘΜΟΣ ΣΧΕΔΙΟΥ
ΚΑΙΜΑΚΑ 1:100

ΑΓΙΑ, ΦΕΒΡΟΥΑΡΙΟΣ 2021

ΣΥΝΤΑΧΘΗΚΕ
ΑΓΙΑ, ΦΕΒΡΟΥΑΡΙΟΣ 2021

ΕΥΜΟΡΦΙΑ ΝΤΟΥΛΟΥΛΗ
ΠΟΛΙΤΙΚΟΣ ΜΗΧΑΝΙΚΟΣ

ΑΘΑΝΑΣΙΑ ΜΠΑΡΤΖΩΚΑ
ΤΟΠΟΓΡΑΦΟΣ ΜΗΧΑΝΙΚΟΣ

ΘΕΩΡΗΘΗΚΕ
ΑΓΙΑ, ΦΕΒΡΟΥΑΡΙΟΣ 2021

ΑΘΑΝΑΣΙΑ ΜΠΑΡΤΖΩΚΑ
ΤΟΠΟΓΡΑΦΟΣ ΜΗΧΑΝΙΚΟΣ