


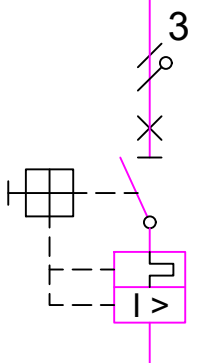
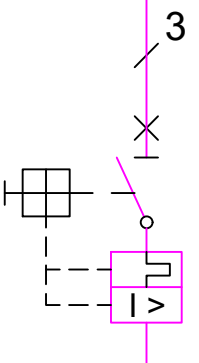
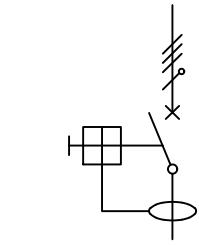
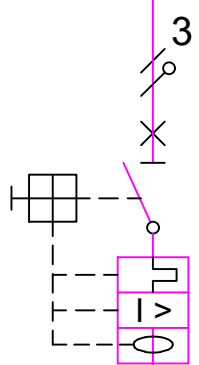
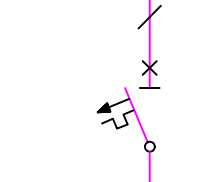
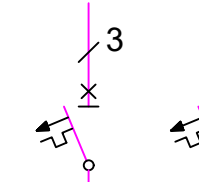
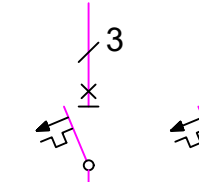
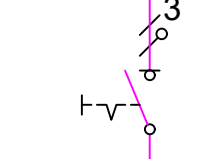
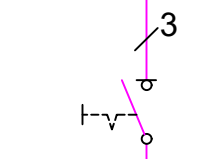
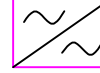
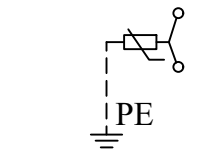
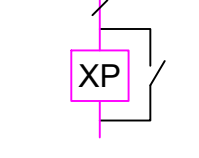
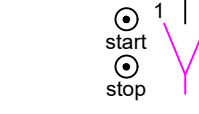






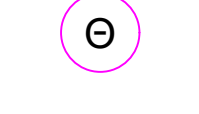



ΥΠΟΜΝΗΜΑ ΣΥΜΒΟΛΩΝ	
	ΑΥΤΟΜΑΤΟΣ ΔΙΑΚΟΠΤΗΣ ΙΣΧΥΟΣ 3P+N
	ΑΥΤΟΜΑΤΟΣ ΔΙΑΚΟΠΤΗΣ ΙΣΧΥΟΣ 3P
	ΔΙΑΤΑΞΗ ΔΙΑΦΟΡΙΚΟΥ ΡΕΥΜΑΤΟΣ, ΔΙΠΟΛΙΚΗ / ΤΕΤΡΑΠΟΛΙΚΗ 30mA
	ΑΥΤΟΜΑΤΟΣ ΔΙΑΚΟΠΤΗΣ ΙΣΧΥΟΣ 3P+N ΜΕ ΕΠΙΠΛΕΟΝ ΣΤΟΙΧΕΙΟ ΔΙΑΦΟΡΙΚΟΥ ΡΕΥΜΑΤΟΣ 30mA
	ΜΙΚΡΟΑΥΤΟΜΑΤΟΣ ΜΟΝΟΠΟΛΙΚΟΣ ΟΝΟΜΑΣΤΙΚΟΥ ΡΕΥΜΑΤΟΣ ΑΠΟΖΕΥΞΗΣ 16A
	ΜΙΚΡΟΑΥΤΟΜΑΤΟΣ 1P + N ΟΝΟΜΑΣΤΙΚΟΥ ΡΕΥΜΑΤΟΣ ΑΠΟΖΕΥΞΗΣ 10A
	ΜΙΚΡΟΑΥΤΟΜΑΤΟΣ 3-ΠΟΛΙΚΟΣ / 3P + N ΟΝΟΜΑΣΤΙΚΟΥ ΡΕΥΜΑΤΟΣ ΑΠΟΖΕΥΞΗΣ 40A
	ΔΙΑΚΟΠΤΗΣ / ΡΑΓΟΔΙΑΚΟΠΤΗΣ ΦΟΡΤΙΟΥ 4-ΠΟΛΙΚΟΣ
	ΔΙΑΚΟΠΤΗΣ / ΡΑΓΟΔΙΑΚΟΠΤΗΣ ΦΟΡΤΙΟΥ 3-ΠΟΛΙΚΟΣ
	INVERTER
	ΑΝΤΙΚΕΡΑΥΝΙΚΑ
	ΧΡΟΝΟΔΙΑΚΟΠΤΗΣ ΜΕ BYPASS
	ΔΙΑΚΟΠΤΗΣ ΕΚΚΙΝΗΣΗΣ ΜΕ ΜΠΟΥΤΟΝ START-STOP ΚΑΙ ΘΕΣΕΙΣ 0,1,2
	ΘΕΡΜΟΣΤΑΤΗΣ ΧΩΡΟΥ
	ΡΕΛΕ ΙΣΧΥΟΣ ΤΕΤΡΑΠΟΛΙΚΟ / ΔΙΠΟΛΙΚΟ
	ΑΥΤΟΜΑΤΟΣ ΚΛΙΜΑΚΟΤΑΞΙΟΥ
	ΚΛΕΜΜΕΣ ΠΙΝΑΚΑ
	ΜΟΤΕΡ ΑΥΤΟΜΑΤΟΥ ΔΙΑΚΟΠΤΗ ΙΣΧΥΟΣ
	ΤΕΤΡΑΠΟΛΙΚΟΣ ΔΙΑΚΟΠΤΗΣ ΧΕΙΡΟΚΙΝΗΤΗΣ ΜΕΤΑΓΩΓΗΣ ΜΕ ΔΙΑΚΟΠΤΗ 3 ΘΕΣΕΩΝ: 0: ΚΛΕΙΣΤΟ 1: ΑΝΟΙΧΤΟ 2: BYPASS
	ΜΕΤΡΗΤΗΣ ΡΕΥΜΑΤΟΣ ΗΛΕΚΤΡΟΝΙΚΟΣ ΜΕ ΚΑΡΤΑ ΕΠΙΚΟΙΝΩΝΙΑΣ ΕΝΔΕΙΚΤΙΚΟΥ ΤΥΠΟΥ SENTRON PAC 2200
	ΕΠΙΤΗΡΗΤΗΣ ΤΑΣΕΩΣ 3 ΦΑΣΕΩΝ ΚΑΙ ΟΥΔΕΤΕΡΟΥ. ΔΙΑΣΥΝΔΕΣΗ ΕΠΙΤΗΡΗΤΗ ΜΕ ΕΛΕΓΚΤΗ ΜΕ ΚΑΛΩΔΙΟ ΕΝΔΕΙΚΤΙΚΟΥ ΤΥΠΟΥ LYCY 4x1.5

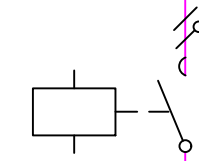

Γενικός πίνακας
Γ.Π, 3~400 V, ΔU=0,16%, P=15,5 kW, Ε1VV-U 5G6

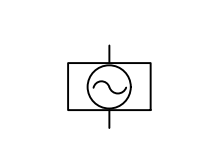

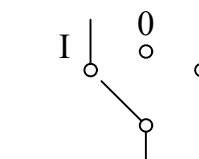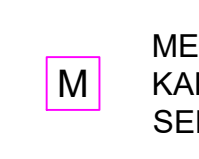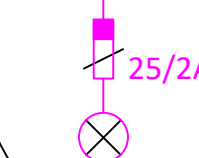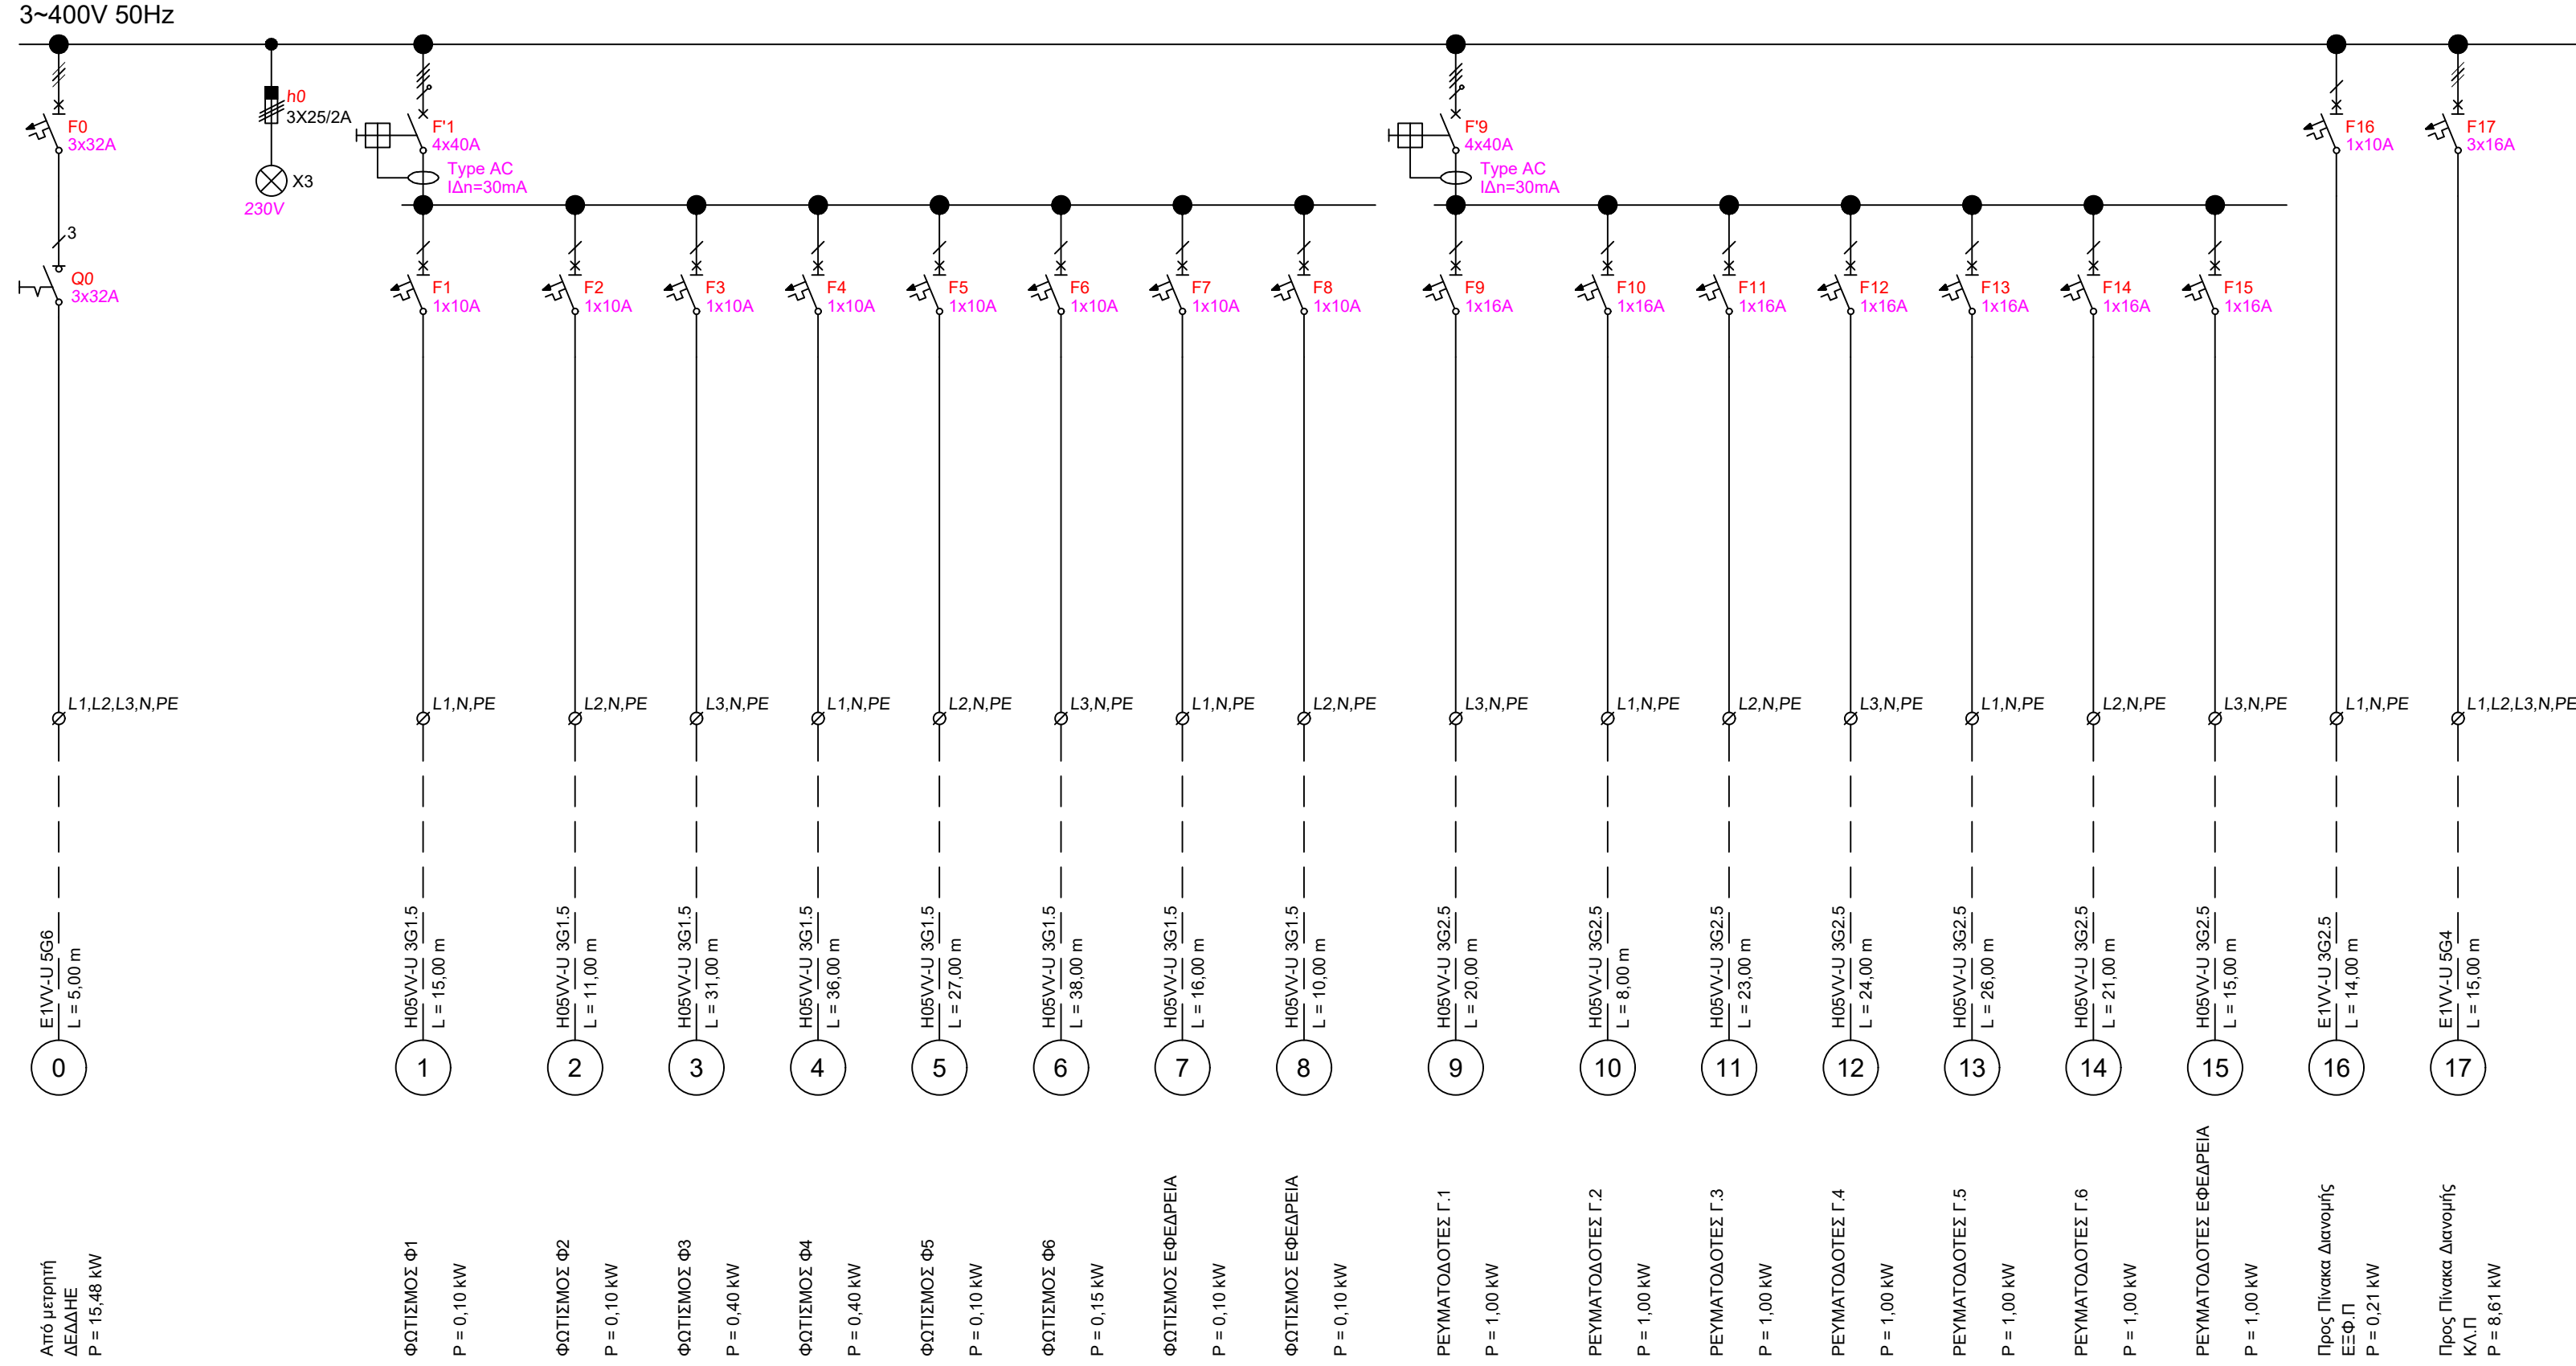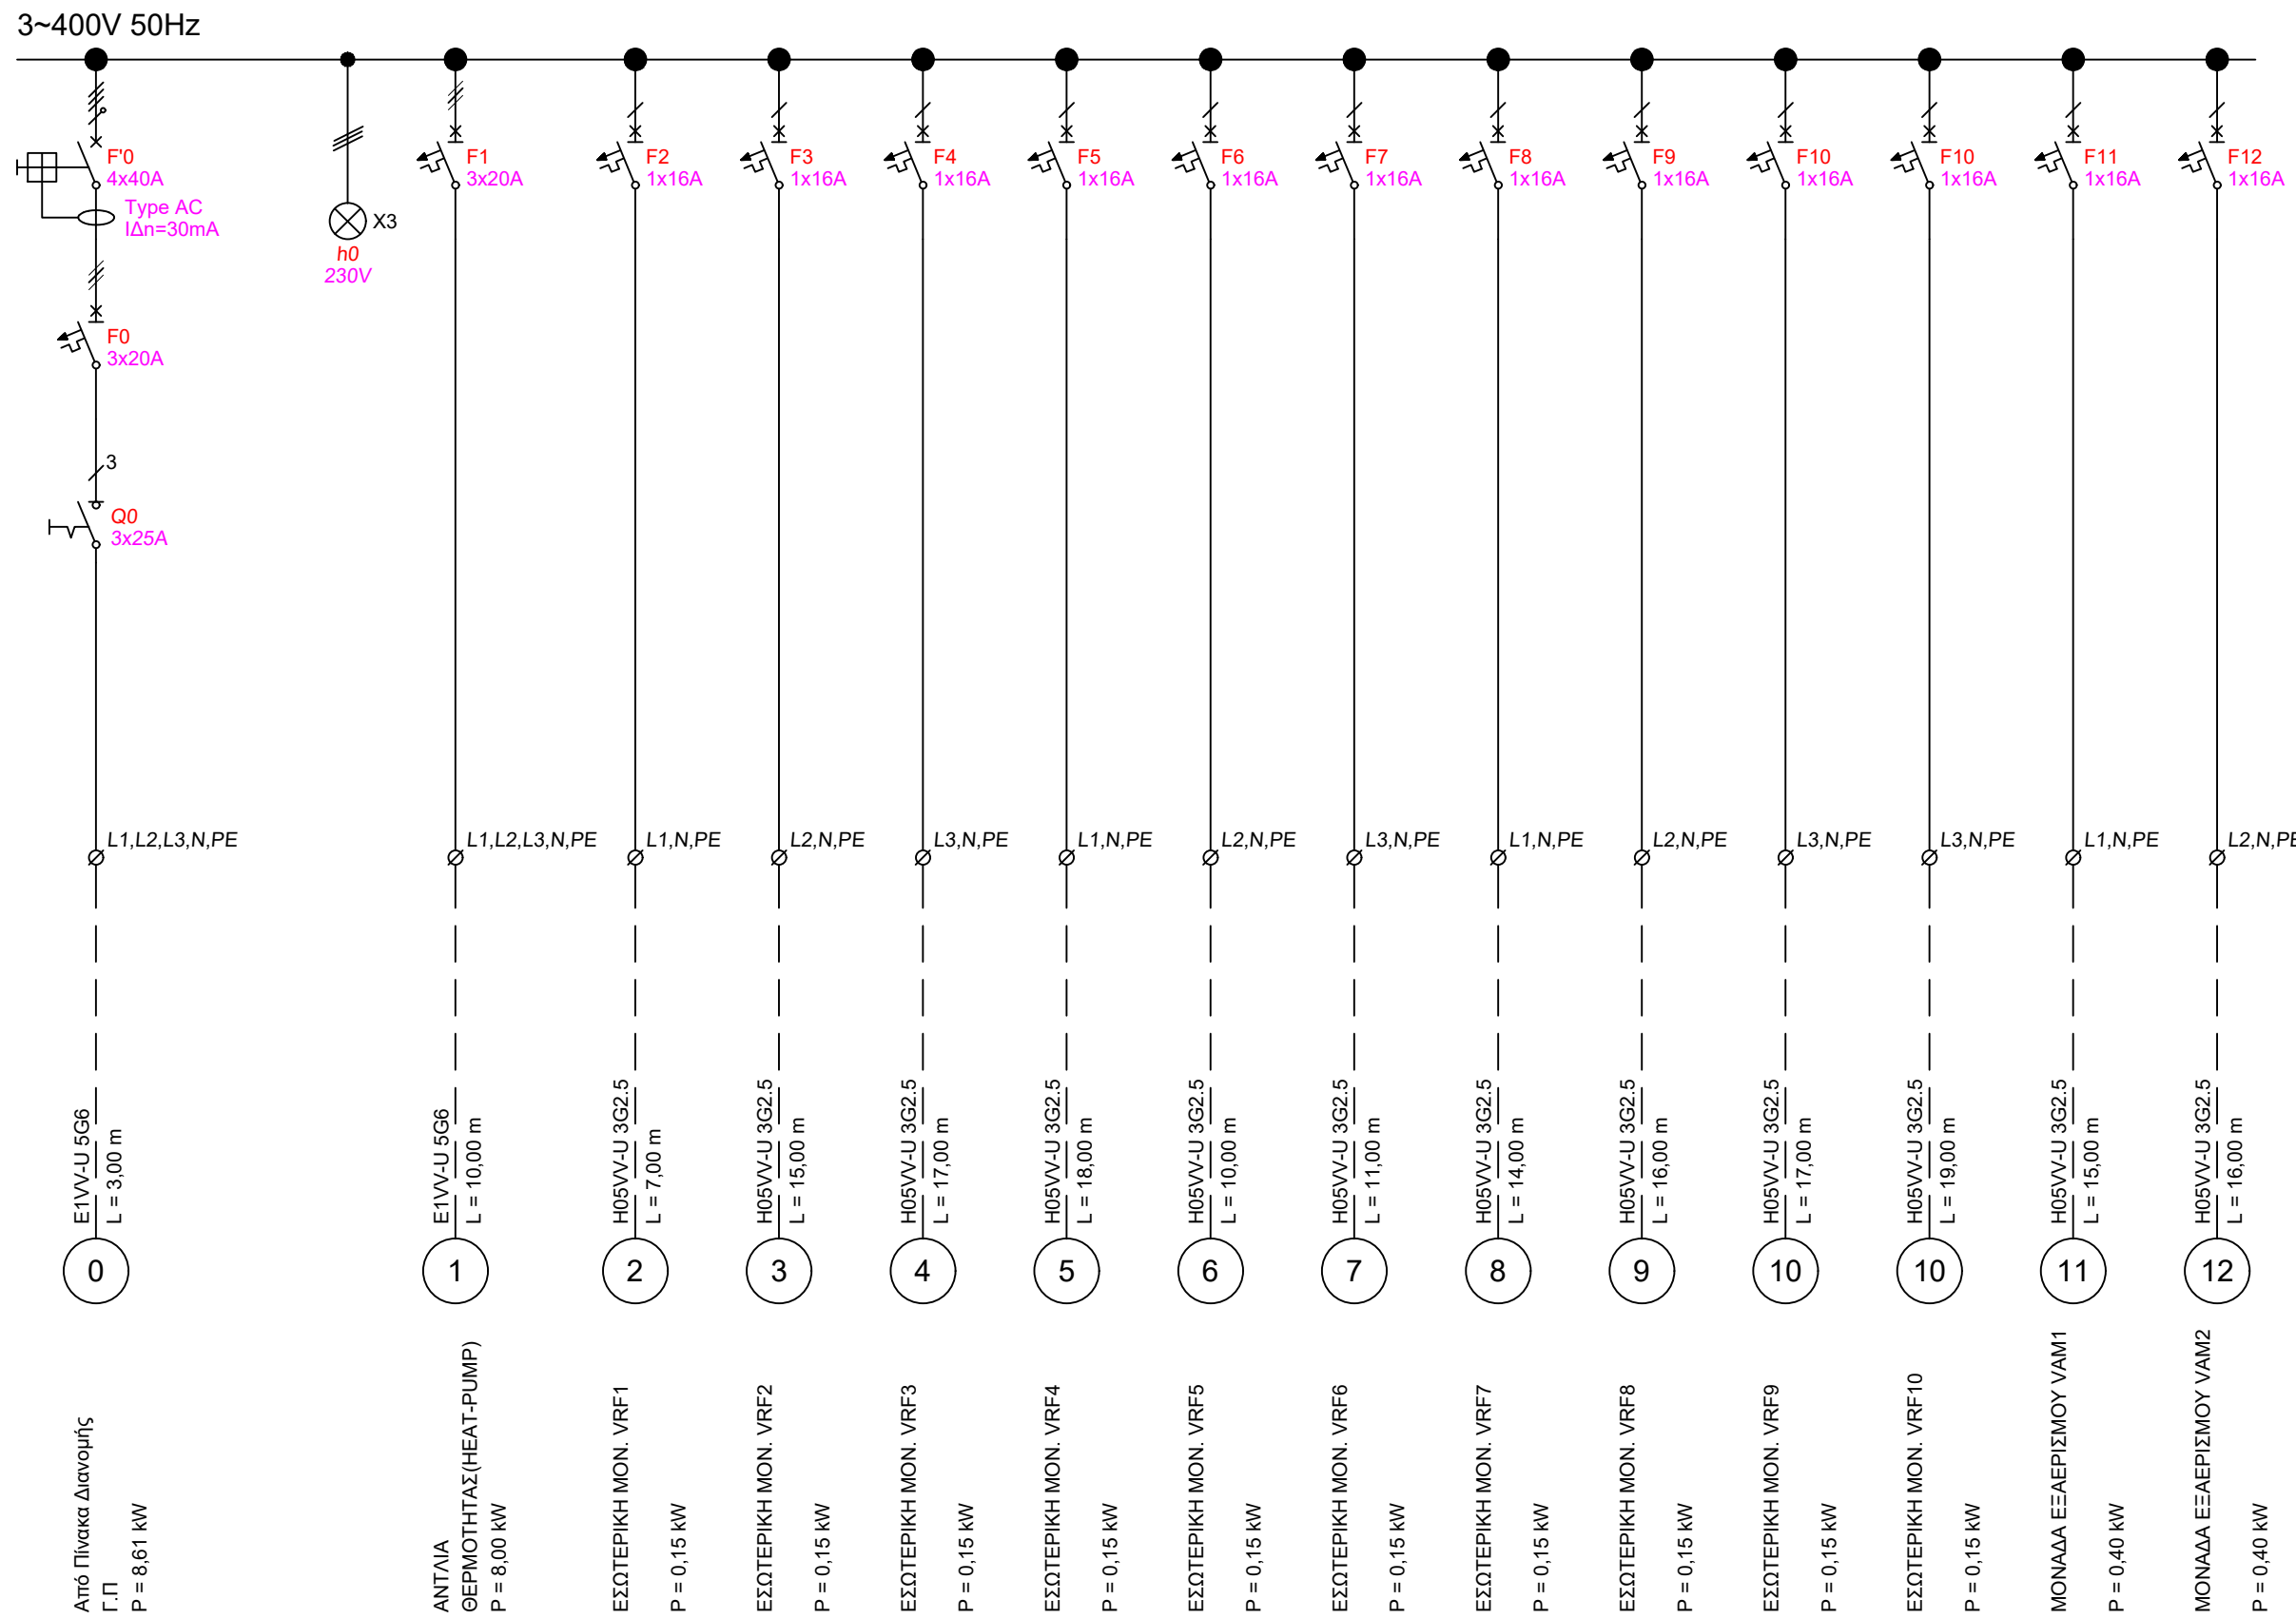ΠΙΝΑΚΑΣ ΚΛΙΜΑΤΙΣΜΟΥ
ΚΑ.Π, 3~400 V, ΔU=0,25%, P=8,6 kW, Ε1VV-U 5G4

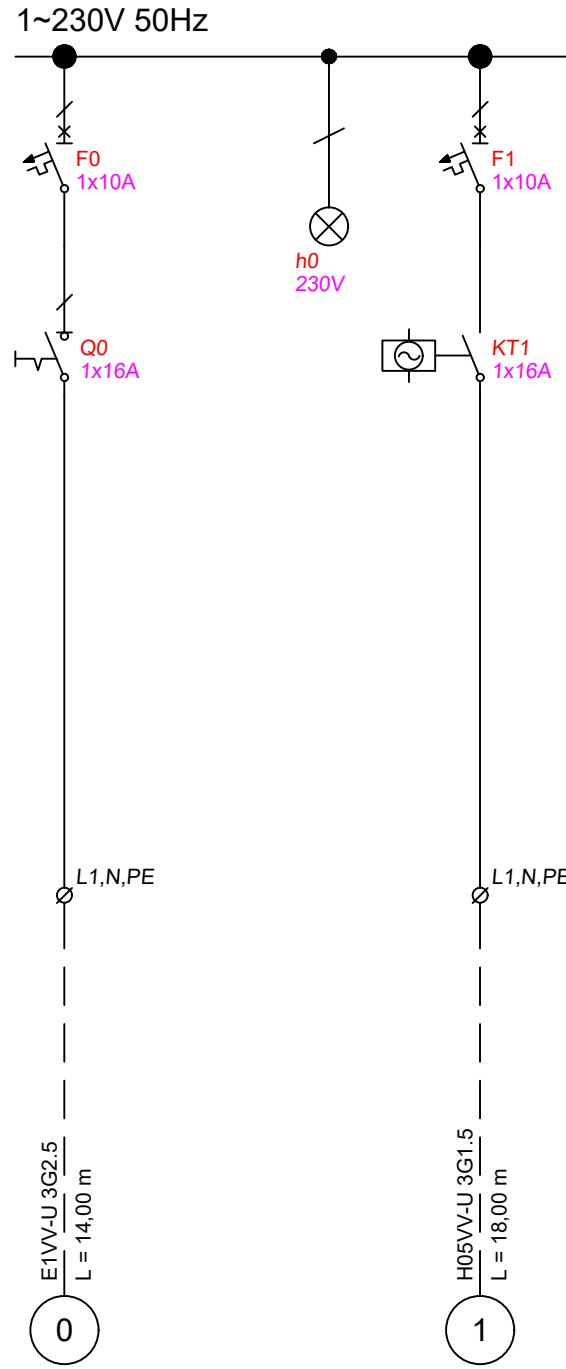

ΥΦΙΣΤΑΜΕΝΟΣ ΠΙΝΑΚΑΣ ΕΞΩΤΕΡΙΚΟΥ
ΦΩΤΙΣΜΟΥ
ΕΞΦ.Π, 1~230 V, ΔU=0,25%, P=0,2 kW,
Ε1VV-U 3G2.5

ΕΛΛΗΝΙΚΗ ΔΗΜΟΚΡΑΤΙΑ ΔΗΜΟΣ ΑΓΙΑΣ ΔΙΕΥΘΥΝΣΗ ΤΕΧΝΙΚΩΝ ΥΠΗΡΕΣΙΩΝ, ΠΟΛΕΟΔΟΜΙΑΣ, ΠΕΡΙΒΑΛΛΟΝΤΟΣ ΤΜΗΜΑ ΤΕΧΝΙΚΩΝ ΥΠΗΡΕΣΙΩΝ	
ΕΡΓΟ:	ΕΝΕΡΓΕΙΑΚΗ ΑΝΑΒΑΘΜΙΣΗ ΔΗΜΟΤΙΚΟΥ ΣΧΟΛΕΙΟΥ ΑΝΑΒΡΑΣ
ΚΥΡΙΟΣ ΕΡΓΟΥ:	ΔΗΜΟΣ ΑΓΙΑΣ
ΘΕΣΗ ΕΡΓΟΥ:	ΑΝΑΒΡΑ ΑΓΙΑΣ, Δ.Ε. ΑΓΙΑΣ, ΔΗΜΟΣ ΑΓΙΑΣ
ΘΕΜΑ ΣΧΕΔΙΟΥ:	
ΜΕΛΕΤΗ ΗΛΕΚΤΡΟΛΟΓΙΚΩΝ	
ΚΑΤΑΚΟΡΥΦΟ ΔΙΑΓΡΑΜΜΑ ΠΙΝΑΚΩΝ	
ΑΓΙΑ, ΦΕΒΡΟΥΑΡΙΟΣ 2021	
ΣΥΝΤΑΧΘΗΚΕ ΑΓΙΑ, ΦΕΒΡΟΥΑΡΙΟΣ 2021	ΘΕΩΡΗΘΗΚΕ ΑΓΙΑ, ΦΕΒΡΟΥΑΡΙΟΣ 2021
ΕΥΜΟΡΦΙΑ ΝΤΟΥΛΟΥΛΗ ΠΟΛΙΤΙΚΟΣ ΜΗΧΑΝΙΚΟΣ	ΑΘΑΝΑΣΙΑ ΜΠΑΡΤΖΟΚΑ ΤΟΠΟΓΡΑΦΟΣ ΜΗΧΑΝΙΚΟΣ
ΑΘΑΝΑΣΙΑ ΜΠΑΡΤΖΟΚΑ ΤΟΠΟΓΡΑΦΟΣ ΜΗΧΑΝΙΚΟΣ	