




ΥΠΟΜΝΗΜΑ

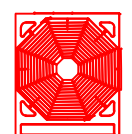


ΕΞΩΤΕΡΙΚΗ ΜΟΝΑΔΑ ΣΥΣΤΗΜΑΤΟΣ VRF

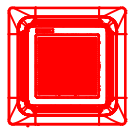

ΕΣΩΤΕΡΙΚΕΣ ΜΟΝΑΔΑ ΤΥΠΟΥ ΚΑΣΕΤΑ ΟΡΟΦΗΣ (ΕΝΤΟΣ ΨΕΥΔΟΡΟΦΗΣ)

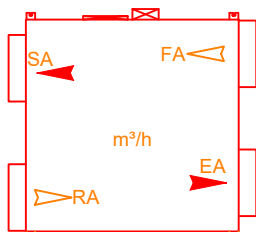


ΕΝΑΛΛΑΚΤΗΣ ΑΕΡΑ-ΑΕΡΑ (VAM)

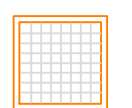

ΣΤΟΜΙΟ ΕΠΙΣΤΡΟΦΗΣ ΟΡΟΦΗΣ



ΣΤΟΜΙΟ ΠΡΟΣΑΓΩΓΗΣ ΟΡΟΦΗΣ 4 ΚΑΤΕΥΘΥΝΣΕΩΝ ΜΕ ΡΥΘΜΙΖΟΜΕΝΑ ΚΑΜΠΥΛΑ ΠΤΕΡΥΓΙΑ .

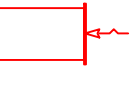


ΣΤΟΜΙΟ ΠΡΟΣΑΓΩΓΗΣ ΠΛΕΥΡΙΚΟ (ΤΟΙΧΟΥ)



ΣΤΟΜΙΟ ΕΠΙΣΤΡΟΦΗΣ ΠΛΕΥΡΙΚΟ (ΤΟΙΧΟΥ)



ΔΙΑΚΛΑΔΩΤΗΡΑΣ (refnet joint)

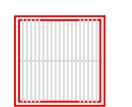

ΣΤΟΜΙΑ ΕΠΙΣΤΡΟΦΗΣ ΟΡΟΦΗΣ



ΕΥΚΑΜΠΤΟΣ ΑΕΡΑΓΩΓΟΣ ΠΡΟΣΑΓΩΓΗΣ (VRF)




ΕΥΚΑΜΠΤΟΣ ΑΕΡΑΓΩΓΟΣ ΕΠΙΣΤΡΟΦΗΣ (VAM)






ΕΥΚΑΜΠΤΟΣ ΑΕΡΑΓΩΓΟΣ ΠΡΟΣΑΓΩΓΗΣ (VAM)



ΧΑΛΚΟΣΩΛΗΝΑΣ ΨΥΚΤΙΚΟΥ ΜΕΣΟΥ

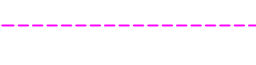

ΑΠΟΧΕΤΕΥΣΗ ΣΥΜΠΥΚΝΩΜΑΤΩΝ

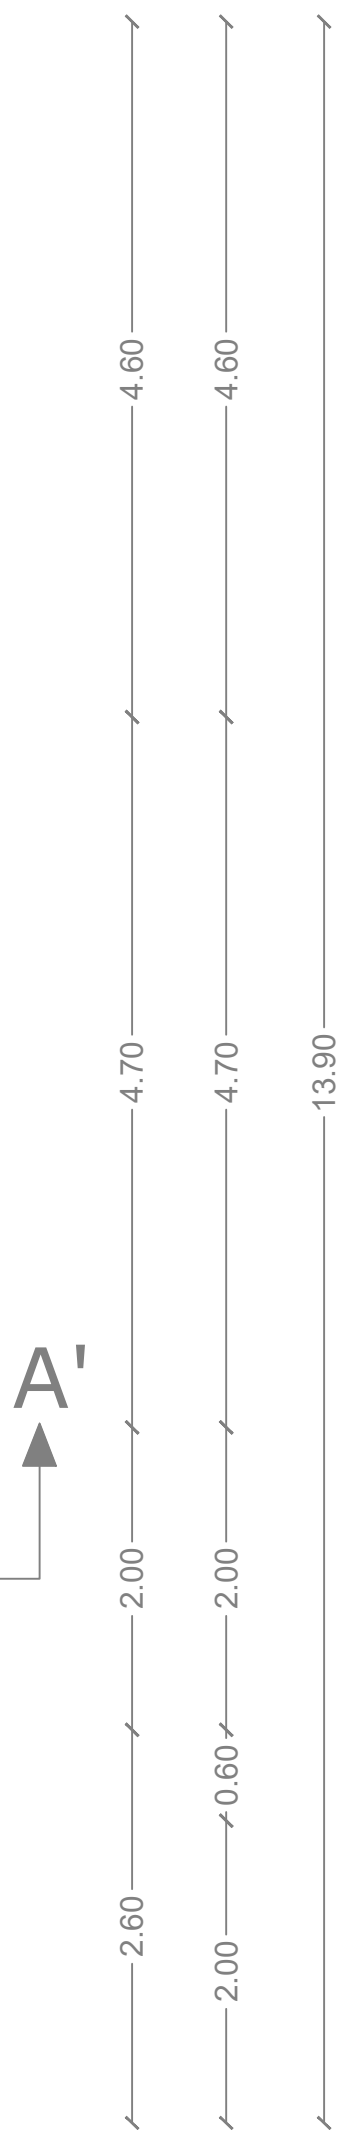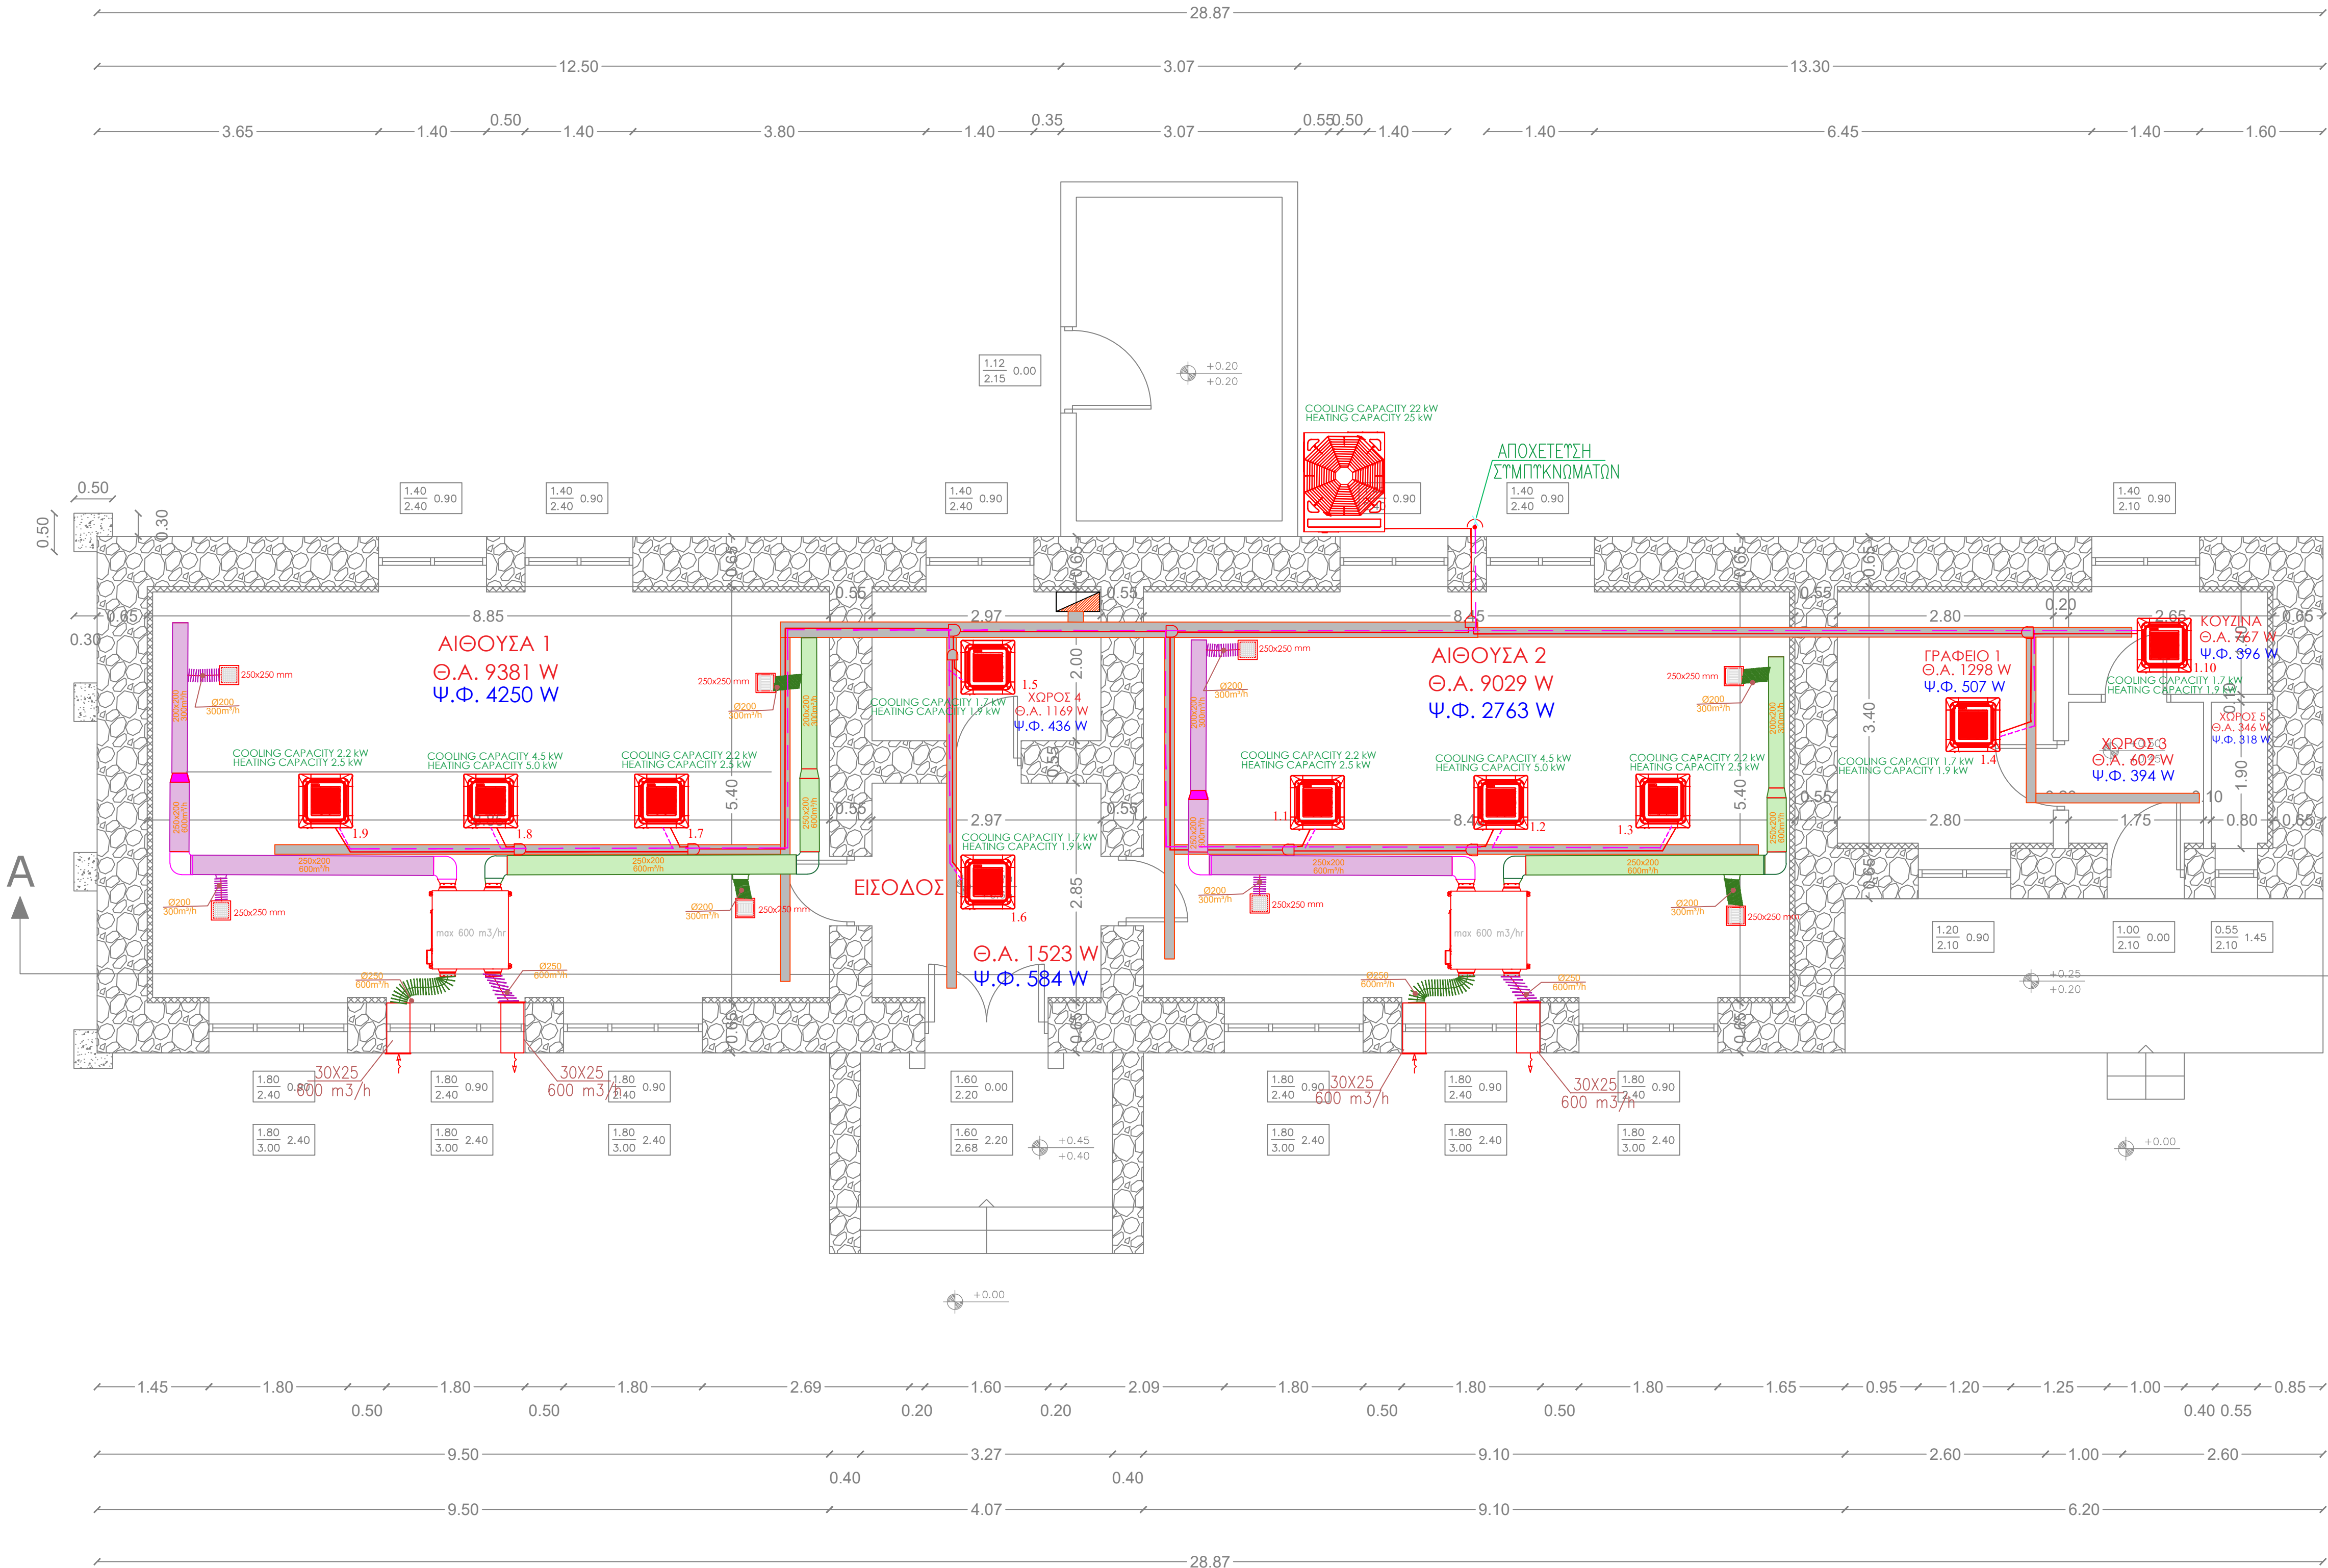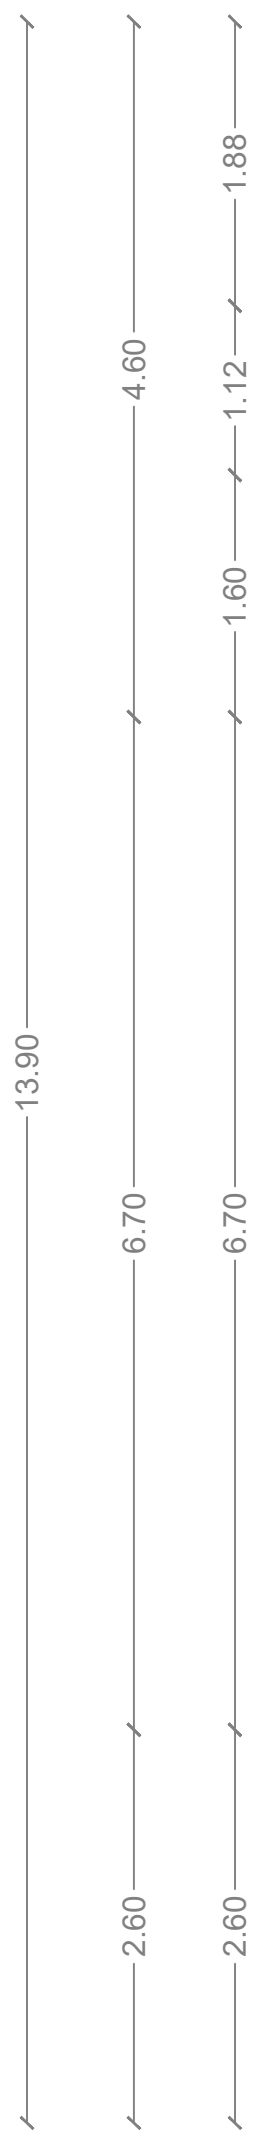

ΕΛΛΗΝΙΚΗ ΔΗΜΟΚΡΑΤΙΑ ΔΗΜΟΣ ΑΓΙΑΣ ΔΙΕΥΘΥΝΣΗ ΤΕΧΝΙΚΩΝ ΥΠΗΡΕΣΙΩΝ, ΠΟΛΕΟΔΟΜΙΑΣ, ΠΕΡΙΒΑΛΛΟΝΤΟΣ ΤΜΗΜΑ ΤΕΧΝΙΚΩΝ ΥΠΗΡΕΣΙΩΝ		
ΕΡΓΟ:	ΕΝΕΡΓΕΙΑΚΗ ΑΝΑΒΑΘΜΙΣΗ ΔΗΜΟΤΙΚΟΥ ΣΧΟΛΕΙΟΥ ΑΝΑΒΡΑΣ	
ΚΥΡΙΟΣ ΕΡΓΟΥ:	ΔΗΜΟΣ ΑΓΙΑΣ	
ΘΕΣΗ ΕΡΓΟΥ:	ΑΝΑΒΡΑ ΑΓΙΑΣ, Δ.Ε. ΑΓΙΑΣ, ΔΗΜΟΣ ΑΓΙΑΣ	
ΘΕΜΑ ΣΧΕΔΙΟΥ:		ΚΛ1
ΜΕΛΕΤΗ ΚΛΙΜΑΤΙΣΜΟΥ		
ΚΑΤΟΨΗ		ΑΡΙΘΜΟΣ ΣΧΕΔΙΟΥ
		ΚΛΙΜΑΚΑ 1:50
ΑΓΙΑ, ΦΕΒΡΟΥΑΡΙΟΣ 2021		
ΣΥΝΤΑΧΘΗΚΕ ΑΓΙΑ, ΦΕΒΡΟΥΑΡΙΟΣ 2021	ΘΕΩΡΗΘΗΚΕ ΑΓΙΑ, ΦΕΒΡΟΥΑΡΙΟΣ 2021	
ΕΥΜΟΡΦΙΑ ΝΤΟΥΛΟΥΛΗ ΠΟΛΙΤΙΚΟΣ ΜΗΧΑΝΙΚΟΣ		
ΑΘΑΝΑΣΙΑ ΜΠΑΡΤΖΟΚΑ ΤΟΠΟΓΡΑΦΟΣ ΜΗΧΑΝΙΚΟΣ	ΑΘΑΝΑΣΙΑ ΜΠΑΡΤΖΟΚΑ ΤΟΠΟΓΡΑΦΟΣ ΜΗΧΑΝΙΚΟΣ	