


Ημερα	Προσανατολισμός				Προσανατολισμός				Προσανατολισμός				Προσανατολισμός			
	Οριζή από	Οριζή προς	Οριζή Κεντροβόλο	Κλίση	HSA	VSA	HSA	VSA	HSA	VSA	HSA	VSA	HSA	VSA	HSA	VSA
DAY	9:00	49	-81	59	66	-211	-53	-121	-66	-31	53					
MONTH	12:00	74	0	140	-27	-130	-79	-40	77	50	79					
	15:00	49	81	221	-56	-49	60	41	56	131	-40					
DAY	9:00	15	-43	97	-64	-173	-15	-83	64	7	15					
MONTH	12:00	28	0	140	-35	-130	-39	-40	35	50	39					
	15:00	15	43	183	-15	-87	81	3	15	93	-81					

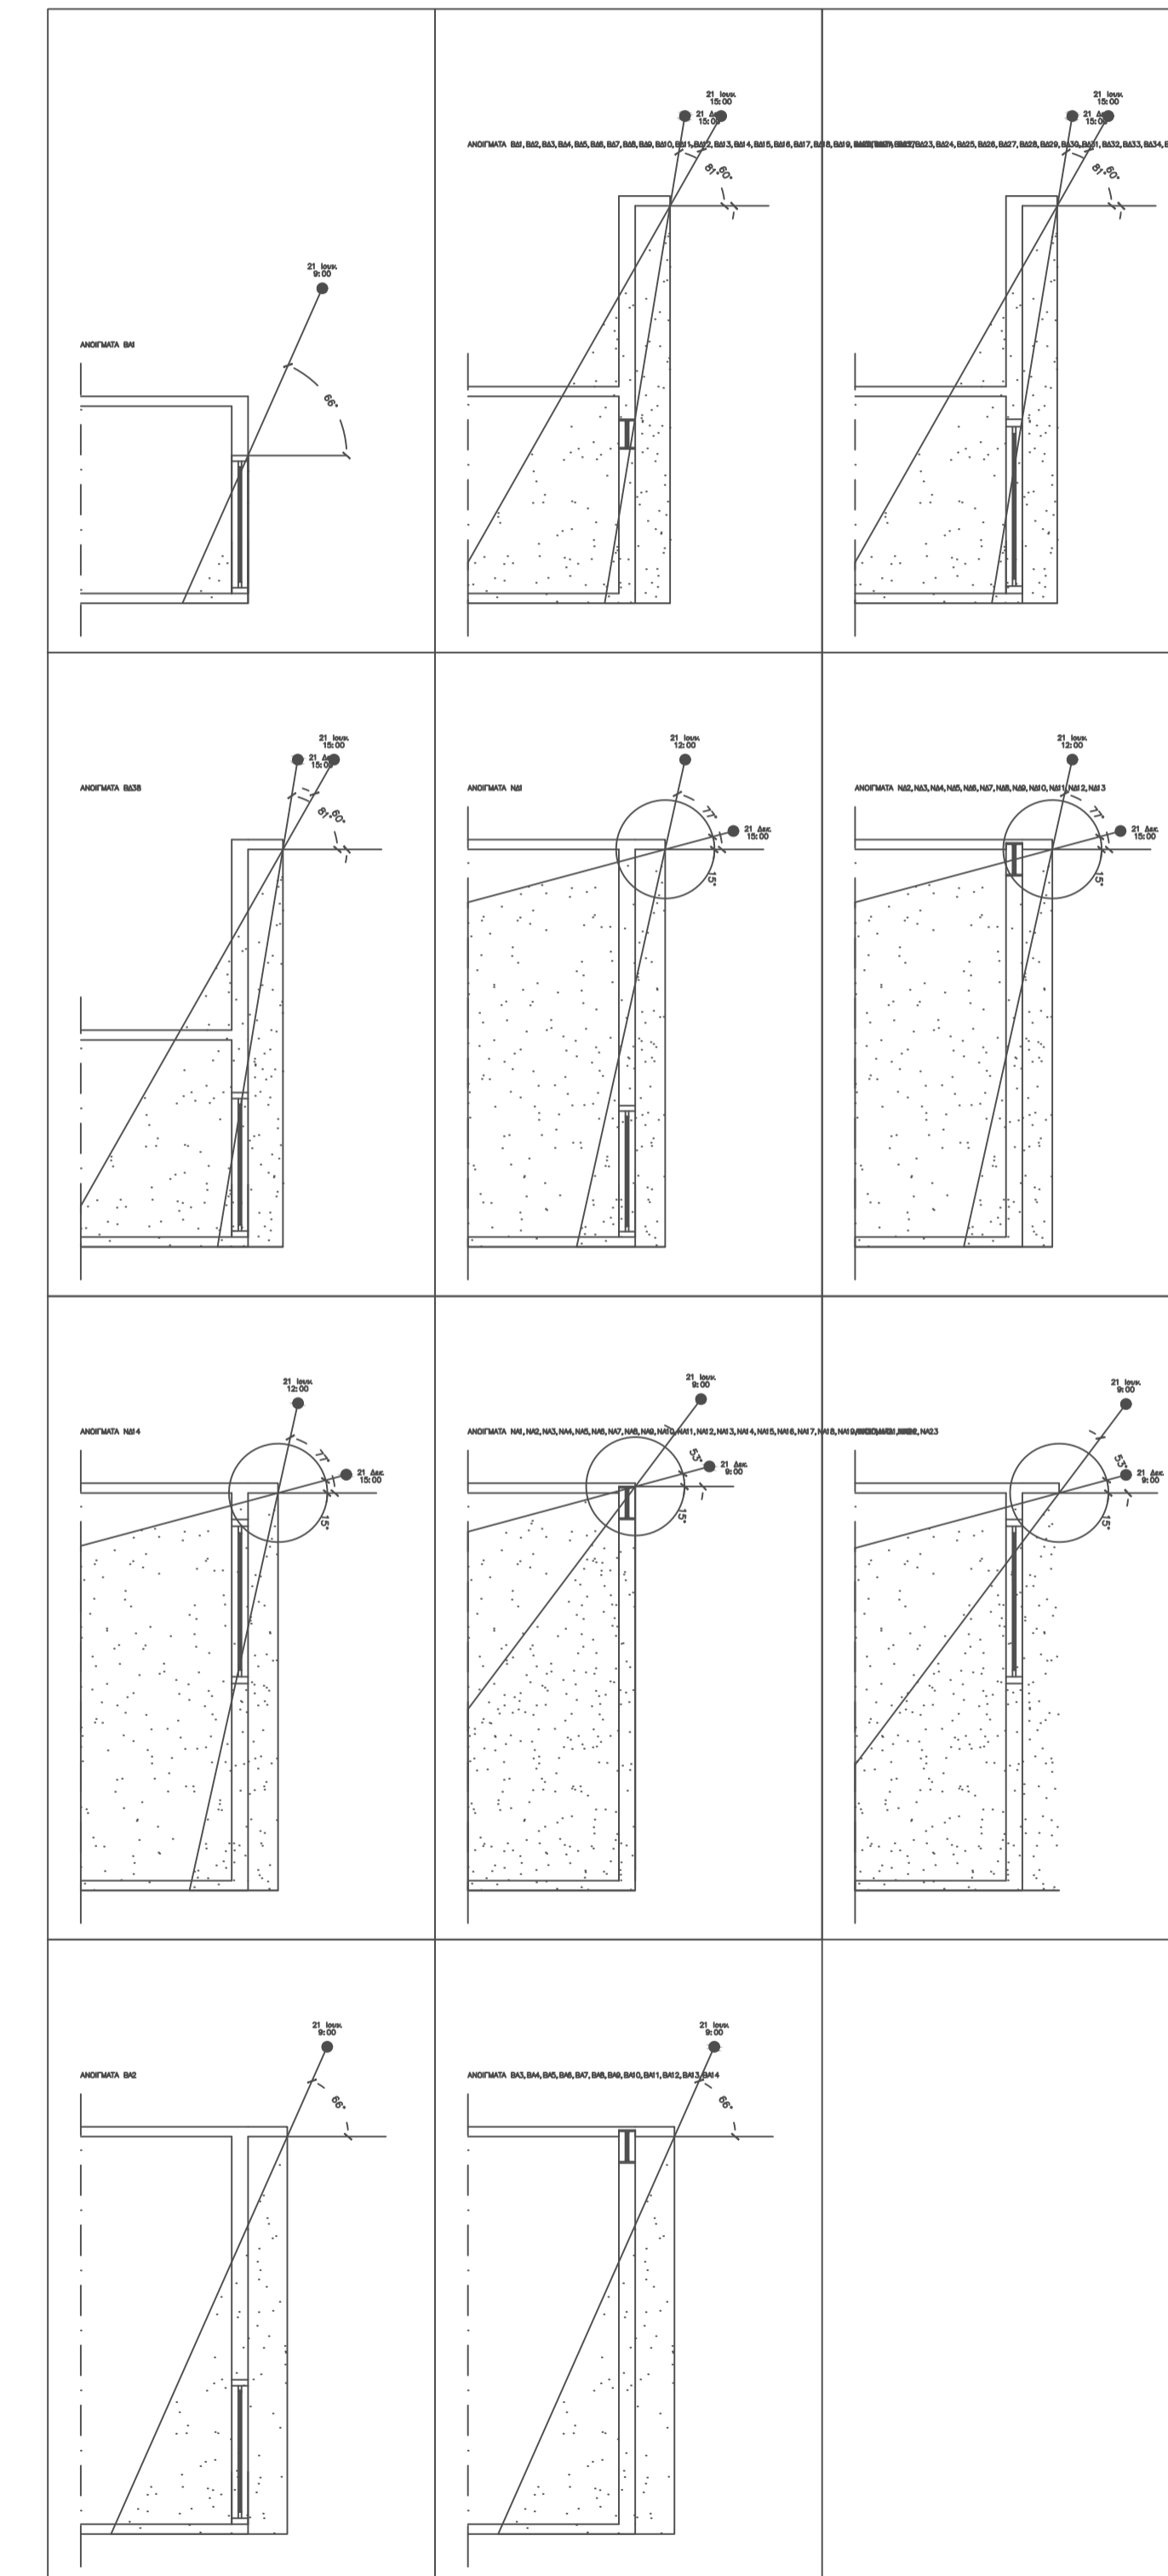

ΚΥΡΙΟΣ ΤΟΥ ΕΡΓΟΥ:
ΔΗΜΟΣ ΑΓΙΑΣ

ΕΡΓΟ: **ΕΝΕΡΓΕΙΑΚΗ ΑΝΑΒΑΘΜΙΣΗ
ΚΛΕΙΣΤΟΥ ΓΥΜΝΑΣΤΗΡΙΟΥ ΑΓΙΑΣ**

ΚΑΤΗΓΟΡΙΑ ΜΕΛΕΤΗΣ:
ΚΕΝΑΚ

ΑΡΙΘ. ΣΧΕΔΙΟΥ	Θ Ε Μ Α
ΕΝΑΚ 2	ΣΚΙΑΣΜΟΣ ΑΝΟΙΓΜΑΤΩΝ ΑΠΟ ΠΡΟΒΟΛΟΥΣ ΚΑΙ ΠΛΕΥΡΙΚΑ ΕΜΠΟΔΙΑ
ΚΑΙΜΑΚΑ	
1:100	

ΣΥΝΤΑΞΗ	Θ Ε Ω Ρ Η Σ Η
ΕΥΜΟΡΦΙΑ ΝΤΟΥΛΟΥΛΗ ΠΟΛΙΤΙΚΟΣ ΜΗΧΑΝΙΚΟΣ ΑΘΑΝΑΣΙΑ ΜΠΑΡΤΖΩΚΑ ΤΟΠΟΓΡΑΦΟΣ ΜΗΧΑΝΙΚΟΣ	Η ΑΝΤΡΙΑ ΠΡΟΙΣΤ/ΝΗ ΑΘΑΝΑΣΙΑ ΜΠΑΡΤΖΩΚΑ ΤΟΠΟΓΡΑΦΟΣ ΜΗΧΑΝΙΚΟΣ
ΑΓΙΑ ΟΚΤΩΒΡΙΟΣ 2019	

ΕΛΕΓΧΟΣ ΥΠΗΡΕΣΙΑΣ	
ΕΓΚΡΙΤΙΚΗ ΑΠΟΦΑΣΗ	ΑΡ.