
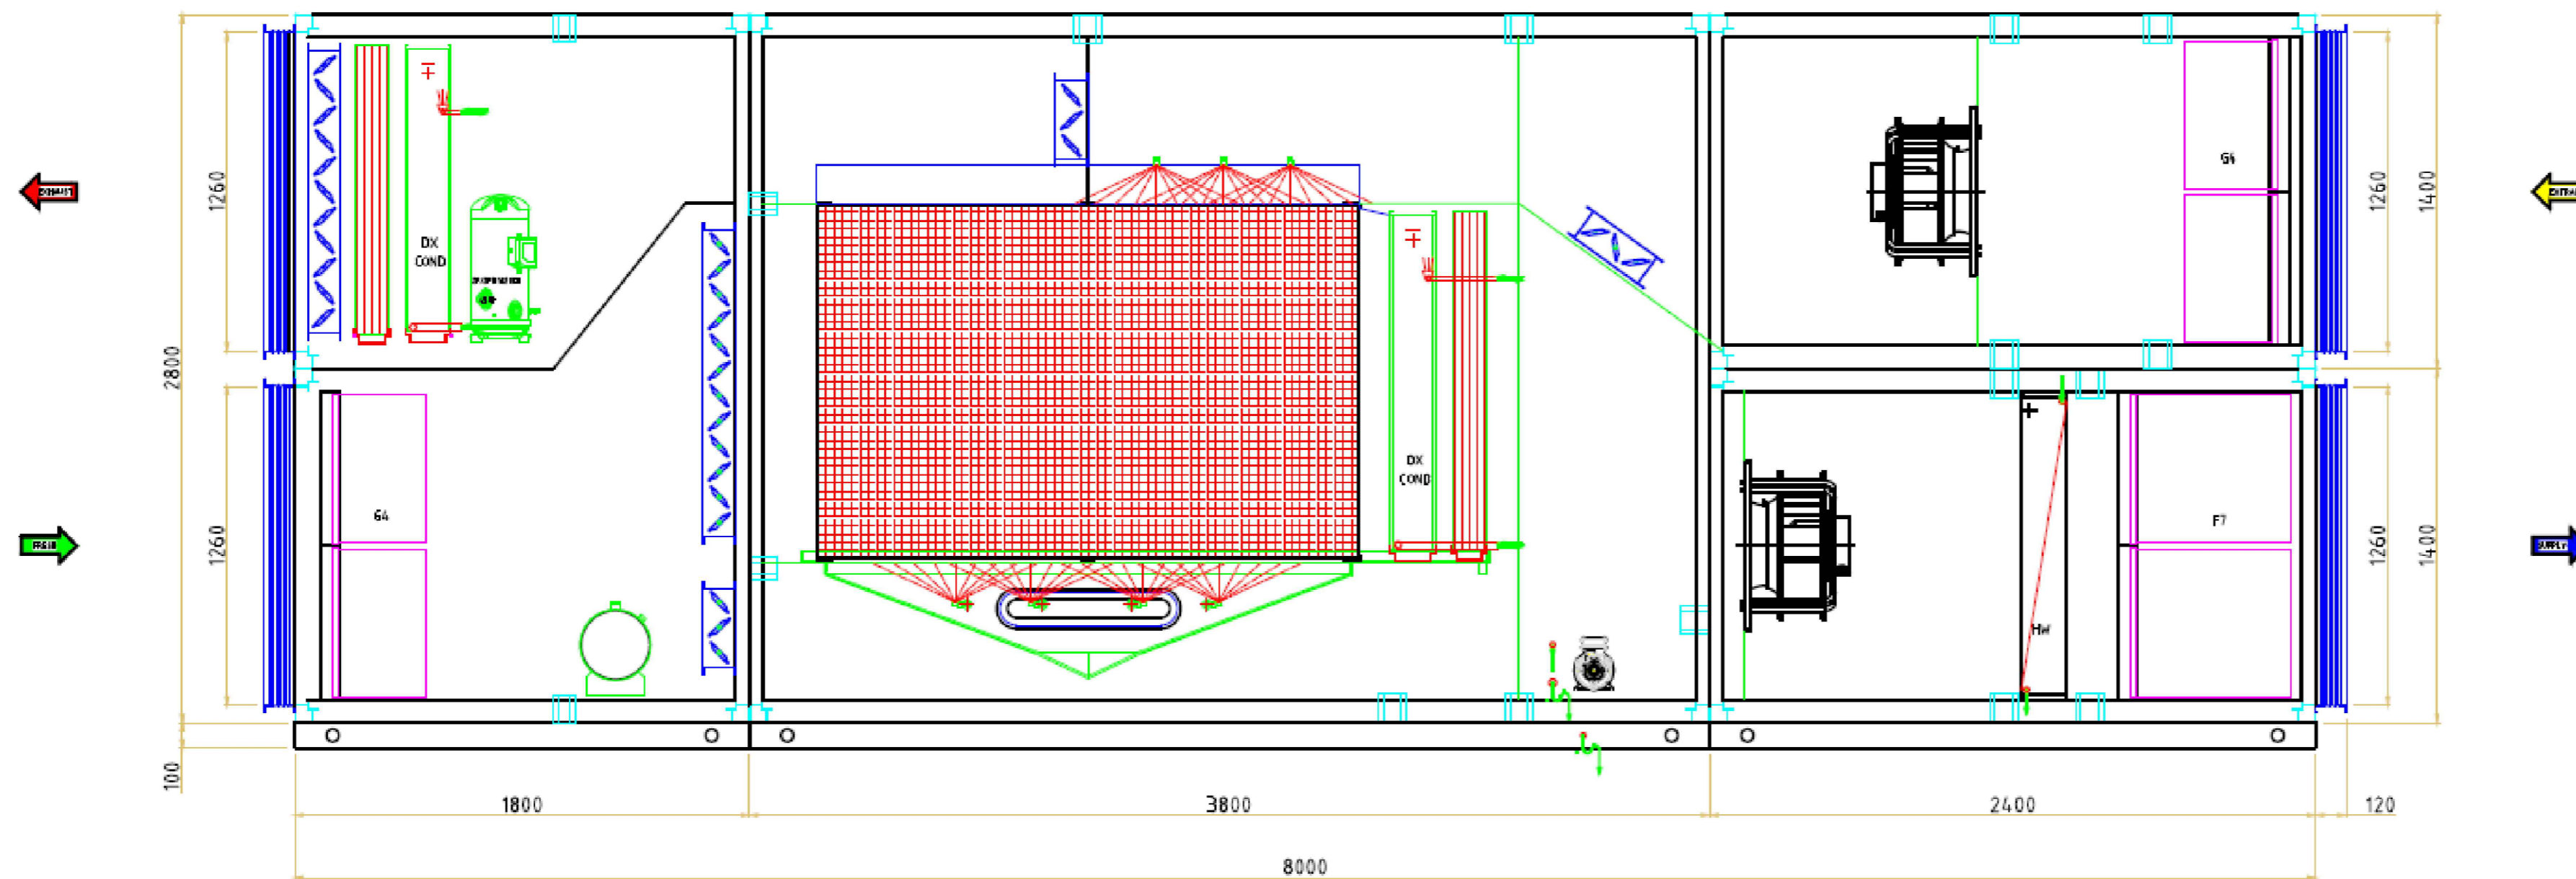


TOMH A - A'

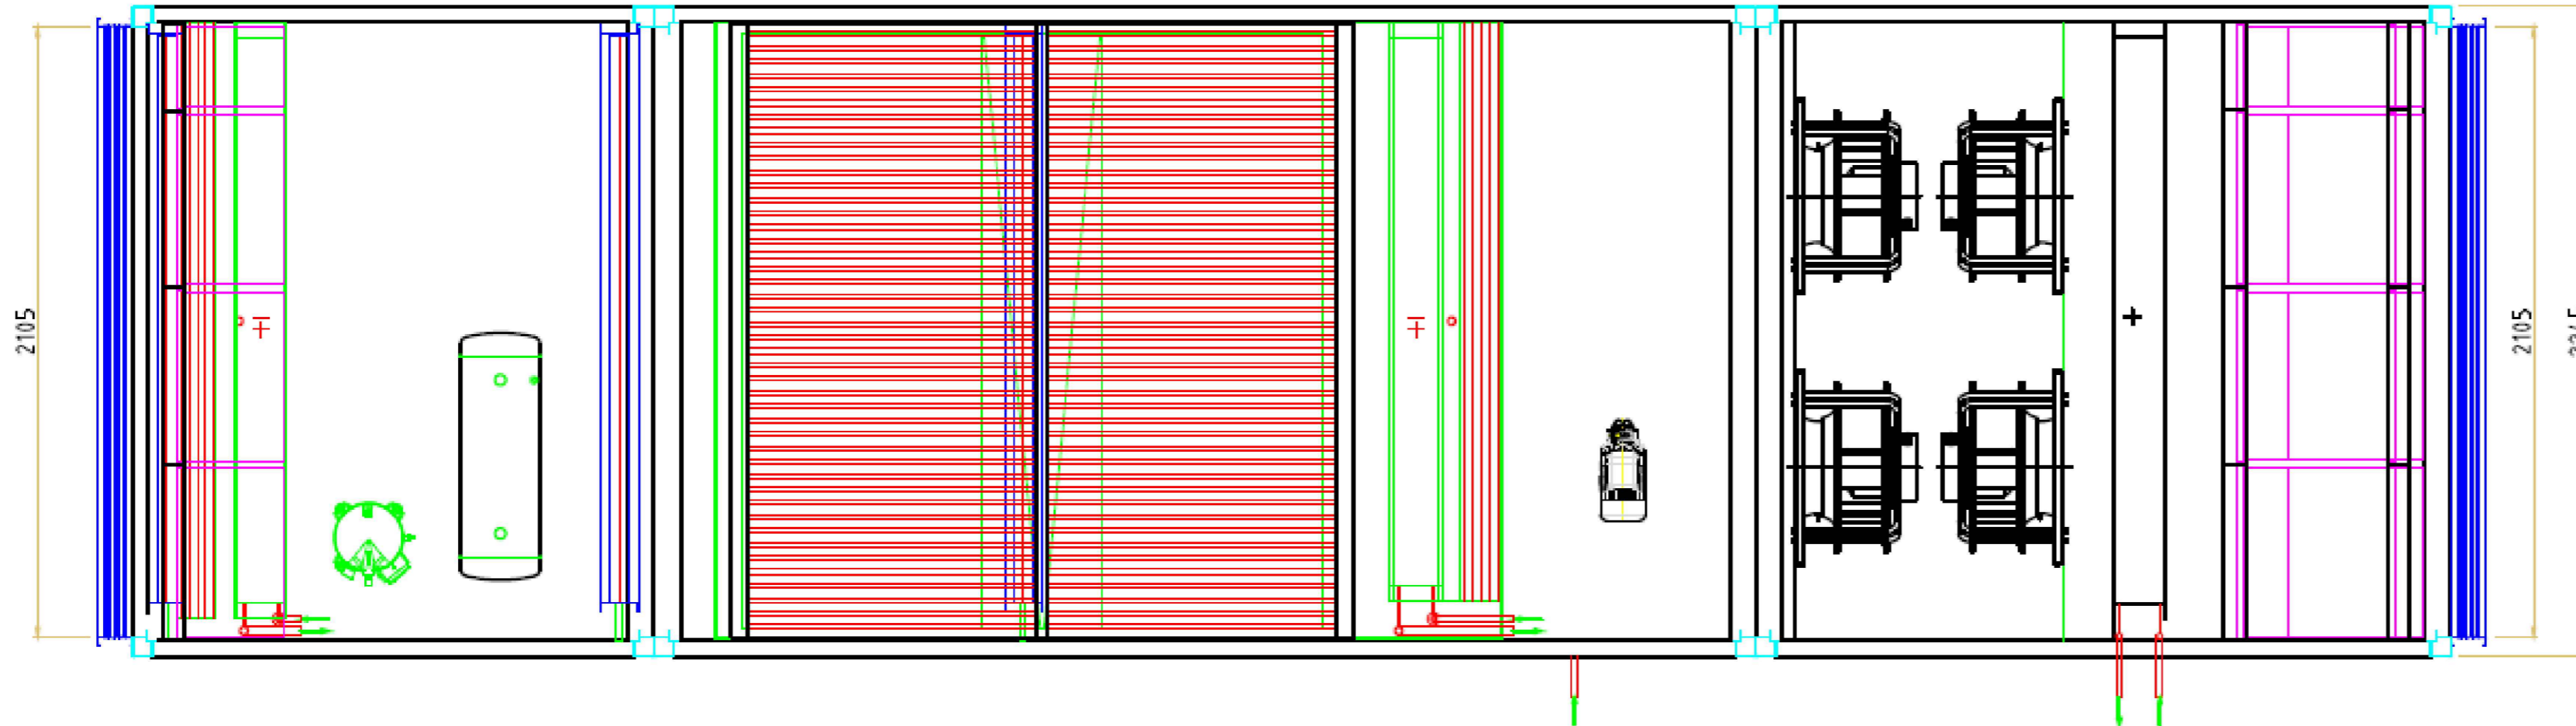

| | | | |
|---|------------------------------|--|--|
| ΚΥΡΙΟΣ ΤΟΥ ΕΡΓΟΥ: | | ΔΗΜΟΣ ΑΓΙΑΣ | |
| ΕΡΓΟ: | | ΕΝΕΡΓΕΙΑΚΗ ΑΝΑΒΑΘΜΙΣΗ ΚΛΕΙΣΤΟΥ ΓΥΜΝΑΣΤΗΡΙΟΥ ΑΓΙΑΣ | |
| ΚΑΤΗΓΟΡΙΑ ΜΕΛΕΤΗΣ: | | ΚΛΙΜΑΤΙΣΜΟΣ | |
| ΑΡΙΘ. ΣΧΕΔΙΟΥ | Θ Ε Μ Α | | |
| K2 | ΤΟΜΗ Α-Α' | | |
| ΚΛΙΜΑΚΑ | ΚΕΝΤΡΙΚΗ ΚΛΙΜΑΤΙΣΤΙΚΗ ΜΟΝΑΔΑ | | |
| 1:100 | | | |
| ΣΥΝΤΑΞΗ | | ΘΕΩΡΗΣΗ | |
| ΕΥΜΟΡΦΙΑ ΝΤΟΥΛΟΥΛΗ ΠΟΛΙΤΙΚΟΣ ΜΗΧΑΝΙΚΟΣ ΑΘΑΝΑΣΙΑ ΜΠΑΡΤΖΩΚΑ ΤΟΠΟΓΡΑΦΟΣ ΜΗΧΑΝΙΚΟΣ | | Η ΑΝΤΡΙΑ ΠΡΟΙΣΤ/ΝΗ ΑΘΑΝΑΣΙΑ ΜΠΑΡΤΖΩΚΑ ΤΟΠΟΓΡΑΦΟΣ ΜΗΧΑΝΙΚΟΣ | |
| ΑΓΙΑ ΟΚΤΩΒΡΙΟΣ 2019 | | | |
| ΕΛΕΓΧΟΣ ΥΠΗΡΕΣΙΑΣ | | | |
| | | | |
| ΕΓΚΡΙΤΙΚΗ ΑΠΟΦΑΣΗ | | ΑΡ. | |