



ΕΛΛΗΝΙΚΗ ΔΗΜΟΚΡΑΤΙΑ  
ΝΟΜΟΣ ΛΑΡΙΣΑΣ  
ΔΗΜΟΣ ΑΓΙΑΣ  
ΔΗΜΟΤΙΚΟ ΣΥΜΒΟΥΛΙΟ ΑΓΙΑΣ

Διεύθυνση: Κύπρου 1, Κεντρική Πλατεία Ελευθερίας,  
Αγιά, 400 03

Πληροφορίες: Ιωάννης Μπουρνάκας  
Τηλέφωνο: 2494350100-2494350131  
email: [i.mpournakas@0559.syzefxis.gov.gr](mailto:i.mpournakas@0559.syzefxis.gov.gr)

**Αναρτητέα στο διαδίκτυο**

Αγιά, 27.03.2024

Αριθμ. πρωτ.: 3815

Αριθμός Απόφασης **45/2024**

Απόσπασμα από το πρακτικό της 7<sup>ης</sup>/ 26.03.2024 **τακτικής** συνεδρίασης  
του Δημοτικού Συμβουλίου Αγιάς.

**Θέμα 8ο:** Έγκριση παραχώρησης ιδιαίτερου δικαιώματος χρήσης τμήματος χερσαίας ζώνης αλιευτικού καταφυγίου Αγιοκάμπου μετά από αίτηση του Κέντρου Λαογραφικών Ερευνών Λάρισας (ΚΕ.Λ.Ε.).

Το Δημοτικό Συμβούλιο Αγιάς, συνεδρίασε δημόσια σήμερα **Τρίτη 26.03.2024** και ώρα **17:00**, στην αίθουσα συνεδριάσεων του Δημαρχείου Αγιάς (Κύπρου 1, Κεντρική Πλατεία Ελευθερίας), μετά από την με αριθμό πρωτοκόλλου **3691/22.03.2024** (ημερομηνία γνωστοποίησης **22.03.2024**) πρόσκληση του Προέδρου του.

Πριν την έναρξη της συνεδρίασης ο Πρόεδρος διαπίστωσε ότι υπάρχει νόμιμη απαρτία, αφού σε σύνολο **είκοσι πέντε (25)** Δημοτικών Συμβούλων βρέθηκαν:

#### Παρόντες

1. Χατζηρούφας Παντελής του Χρήστου
2. Αργυρούλης Ιωάννης του Δημητρίου
3. Γαλάνης Δημήτριος του Αποστόλου
4. Γκαρανές Αλέξανδρος του Παναγιώτη
5. Γουργιώτης Δημήτριος του Γεωργίου
6. Έξαρχος Αστέριος του Ιωάννη
7. Καφετσιούλης Απόστολος του Αργυρίου
8. Κορδύλας Δημήτριος του Γεωργίου
9. Κρανιώτης Ευάγγελος του Κων/νου
10. Λέτσιος Βασίλειος του Γεωργίου
11. Μπαρμπέρης Πέτρος του Σωτηρίου
12. Μπεϊνάς Αντώνιος του Κωνσταντίνου
13. Μυλωνάς Κωνσταντίνος του Γεωργίου
14. Ξαφάρας Κωνσταντίνος του Χρήστου
15. Ολύμπιος Αθανάσιος του Ιωάννη
16. Παπαποστόλου Αθανάσιος του Βασιλείου
17. Παναγιώτου Γεώργιος του Δημητρίου
18. Ποτούλα Γεωργία του Δημητρίου
19. Ριζούλης Θεόδωρος του Γρηγορίου
20. Σμυρλής Βασίλειος του Αριστείδη
21. Τσιαγκάλης Νικόλαος του Γεωργίου
22. Τσιντζιράκος Ιωάννης του Ευαγγέλου
23. Τσιώνης Αστέριος του Νικολάου
24. Χασιώτης Δημήτριος του Θωμά

#### Απόντες

25. Βόγιας Δημήτριος του Νικολάου  
που προσκλήθηκε νόμιμα

Στη συνεδρίαση προσκλήθηκε και συμμετείχε ο Δήμαρχος Αγιάς Αντώνης Ν. Γκουντάρας.

Στη συνεδρίαση, στην οποία προσκλήθηκαν όλοι οι πρόεδροι των δημοτικών κοινοτήτων, παραβρέθηκαν οι πρόεδροι: Ζιμπής Κωνσταντίνος (Σκήτης), Κωστούλας Γιώργος (Αγιάς), Λάμπρου Ευάγγελος (Μεγαλοβρύσου), Μαντζάνας Χρήστος (Νερομύλων), Πάνος Χρήστος (Καστρίου) και Χουτζιούμης Κωνσταντίνος (Σκλήθρου).

**Προεργασία συνεδρίασης - Λήξη συνεδρίασης - διεκπεραίωσης πρακτικών: Παρασκευή 26.03.2024, από 17:00 έως 19:30.**

Για τα πρακτικά φρόντισε ο διοικητικός υπάλληλος Ιωάννης Μπουρνάκας.

Στη συνέχεια το Δημοτικό Συμβούλιο προχώρησε στη συζήτηση των θεμάτων της συνεδρίασης:

Το θέμα εισηγήθηκε ο Δήμαρχος Αντώνης Ν. Γκουντάρας, που έθεσε υπόψη του Δημοτικού Συμβουλίου τα εξής:

Την 5-3-2024 κατατέθηκε στο Δήμο μας η με αριθμ. πρωτ. 2898/5-3-2024 αίτηση του Κέντρου Λαογραφικών Ερευνών Λάρισας (ΚΕ.Λ.Ε.), σύμφωνα με την οποία ζητείται η παραχώρηση χώρου στο αλιευτικό καταφύγιο Αγιοκάμπου για την πραγματοποίηση μουσικοχορευτικής εκδήλωσης την 15-6-2024.

Προτείνεται η έγκριση παραχώρησης ιδιαίτερου δικαιώματος χρήσης τμήματος χερσαίας ζώνης αλιευτικού καταφυγίου Αγιοκάμπου, και συγκεκριμένα:

1. Τμήμα χερσαίας ζώνης αλιευτικού καταφυγίου Αγιοκάμπου για να πραγματοποιηθεί μία μουσικοχορευτική εκδήλωση του ΚΕ.Λ.Ε. την 15-06-2024, όπως αυτό εμφανίζεται στο συνημμένο τοπογραφικό διάγραμμα που συντάχθηκε και υπογράφηκε από την Τεχνική Υπηρεσία του Δήμου Αγιάς.
2. Ως αντάλλαγμα για την παραχώρηση θα καταβληθεί τίμημα εκατό (100,00) ευρώ.
3. Η παραχώρηση του χώρου θα τελεί υπό τους κάτωθι όρους:
  - Οι ενδιαφερόμενοι θα διατηρούν τον χώρο που τους παραχωρείται καθαρό και θα συμμορφώνονται προς τις υποδείξεις της οικείας Λιμενικής Αρχής.
  - Οι ενδιαφερόμενοι θα έχουν τις προβλεπόμενες (όπου απαιτείται) άδειες και εγκρίσεις.
  - Ο παραχωρούμενος χώρος θα παραδοθεί στην προτέρα του κατάσταση μετά τη λήξη της παραχώρησης.
  - Με μέριμνα του ενδιαφερομένου, θα λαμβάνονται όλα τα κατάλληλα μέτρα για την αποφυγή ρύπανσης της θάλασσας και της παραλίας, σύμφωνα με το ν.743/77 (ΦΕΚ 319 Α' /17-10- 77) όπως τροποποιήθηκε και ισχύει.
  - Απαγορεύεται η εκτέλεση έργων διαμόρφωσης του παραχωρημένου χώρου και κάθε μεταβολή αυτού από επιχωματώσεις, προσχώσεις θαλασσίων εκτάσεων κ. λπ.
  - Η παράβαση των διατάξεων του νόμου και η παράβαση των όρων και περιορισμών που έχουν τεθεί στην πράξη παραχώρησης καθώς και η μεταβολή του σκοπού ή της χρήσης της παραχώρησης ή της έκτασης που έχει παραχωρηθεί για χρήση, συνεπάγεται την αυτοδίκαιη έκπτωση του παραχωρησιούχου αζημίως για τον φορέα διοίκησης λιμένα, για την οποία εκδίδεται σχετική διαπιστωτική πράξη, η οποία κοινοποιείται σε αυτόν, στην οικεία Λιμενική Αρχή και στην Κτηματική Υπηρεσία.
  - Ο χρήστης θα διατηρεί το χώρο καθαρό με δικά του έξοδα. Υποχρεούται να λαμβάνει κάθε φορά τα προβλεπόμενα από την κείμενη νομοθεσία και από τις περιστάσεις επιβαλλόμενα μέτρα, για την αποφυγή οποιασδήποτε ζημιάς ή ατυχήματος στις εγκαταστάσεις ή σε τρίτους στον παραχωρούμενο χώρο, για τα οποία πάντως είναι αποκλειστικά υπεύθυνος. Ο χρήστης έχει την πλήρη ποινική και αστική ευθύνη για οτιδήποτε συμβεί σε πρόσωπα και πράγματα στον παραχωρούμενο χώρο.

**Το Δημοτικό Συμβούλιο μετά από συζήτηση και λαμβάνοντας υπόψη:**

- την εισήγηση του Δημάρχου,
- τις διατάξεις του άρθρου 24 του Ν. 2971/19-12-01 (ΦΕΚ Α' 285): «Αιγιαλός, παραλία και άλλες διατάξεις», όπως τροποποιήθηκε και ισχύει με το άρθρο 38 του Ν. 4607/19 (Α' 65): «I. Κύρωση της Συμφωνίας για την Ασιατική Τράπεζα Υποδομών και Επενδύσεων, II. Εναρμόνιση του Κώδικα Φ.Π.Α. με την Οδηγία (ΕΕ) 2016/1065, III. Ενσωμάτωση των σημείων 1, 2, 4 και 5 του άρθρου 2 και των άρθρων 4, 6, 7 και 8 της Οδηγίας 1164/2016, IV. Τροποποίηση του ν. 2971/2001 και άλλες διατάξεις.», όπως ισχύουν,
- τις διατάξεις του άρθρου 65 του ν. 3852/2010 (Α' 87) : «Νέα Αρχιτεκτονική της Αυτοδιοίκησης και της Αποκεντρωμένης Διοίκησης - Πρόγραμμα Καλλικράτης»,
- την υπ' αριθμ. 8321.6/01/12/12.03.2012 εγκύκλιο του Υπουργείου Ανάπτυξης, Ανταγωνιστικότητας και Ναυτιλίας,

- την υπ' αριθμ. 24589/251660/24.12.2013 (Α.Α.Π. 11/2014) ([ΑΔΑ: ΒΙΨ9ΟΡ10-Λ2Ε](#)) απόφαση της Γενικής Γραμματέως της Αποκεντρωμένης Διοίκησης Θεσσαλίας-Στερεάς Ελλάδας, με την οποία καθορίστηκε η χερσαία ζώνη των αλιευτικών καταφυγίων Αγιοκάμπου και Στομίου Δήμου Αγιάς,
- τη με αριθμ. πρωτ. 2898/5-3-2024 αίτηση του Κέντρου Λαογραφικών Ερευνών Λάρισας (ΚΕ.Λ.Ε.),
- το τοπογραφικό διάγραμμα που συντάξε η Τεχνική Υπηρεσία του Δήμου Αγιάς,
- την ψηφοφορία που διενεργήθηκε,

## Αποφασίζουμε ομόφωνα

1. Εγκρίνουμε την παραχώρηση ιδιαίτερου δικαιώματος χρήσης τμήματος χερσαίας ζώνης αλιευτικού καταφυγίου Αγιοκάμπου για μία (1) ημέρα και συγκεκριμένα την 15-6-2024 για την πραγματοποίηση μουσικοχορευτικής εκδήλωσης του Κέντρου Λαογραφικών Ερευνών Λάρισας (ΚΕ.Λ.Ε.), όπως αυτό εμφανίζεται στο συνημμένο τοπογραφικό διάγραμμα που συντάχθηκε και υπογράφηκε από την Τεχνική Υπηρεσία του Δήμου Αγιάς.
2. Ως αντάλλαγμα για την παραχώρηση θα καταβληθεί τίμημα εκατό (100,00) ευρώ.
3. Η παραχώρηση του χώρου θα τελεί υπό τους κάτωθι όρους:
  - Οι ενδιαφερόμενοι θα διατηρούν τον χώρο που τους παραχωρείται καθαρό και θα συμμορφώνονται προς τις υποδείξεις της οικείας Λιμενικής Αρχής.
  - Οι ενδιαφερόμενοι θα έχουν τις προβλεπόμενες (όπου απαιτείται) άδειες και εγκρίσεις.
  - Ο παραχωρούμενος χώρος θα παραδοθεί στην προτέρα του κατάσταση μετά τη λήξη της παραχώρησης.
  - Με μέριμνα του ενδιαφερομένου, θα λαμβάνονται όλα τα κατάλληλα μέτρα για την αποφυγή ρύπανσης της θάλασσας και της παραλίας, σύμφωνα με το ν.743/77 (ΦΕΚ 319 Α' /17-10- 77) όπως τροποποιήθηκε και ισχύει.
  - Απαγορεύεται η εκτέλεση έργων διαμόρφωσης του παραχωρημένου χώρου και κάθε μεταβολή αυτού από επιχωματώσεις, προσχώσεις θαλασσιών εκτάσεων κ. λπ.
  - Η παράβαση των διατάξεων του νόμου και η παράβαση των όρων και περιορισμών που έχουν τεθεί στην πράξη παραχώρησης καθώς και η μεταβολή του σκοπού ή της χρήσης της παραχώρησης ή της έκτασης που έχει παραχωρηθεί για χρήση, συνεπάγεται την αυτοδίκαιη έκπτωση του παραχωρησιούχου αζημίως για τον φορέα διοίκησης λιμένα, για την οποία εκδίδεται σχετική διαπιστωτική πράξη, η οποία κοινοποιείται σε αυτόν, στην οικεία Λιμενική Αρχή και στην Κτηματική Υπηρεσία.
  - Ο χρήστης θα διατηρεί το χώρο καθαρό με δικά του έξοδα. Υποχρεούται να λαμβάνει κάθε φορά τα προβλεπόμενα από την κείμενη νομοθεσία και από τις περιστάσεις επιβαλλόμενα μέτρα, για την αποφυγή οποιασδήποτε ζημιάς ή ατυχήματος στις εγκαταστάσεις ή σε τρίτους στον παραχωρούμενο χώρο, για τα οποία πάντως είναι αποκλειστικά υπεύθυνος. Ο χρήστης έχει την πλήρη ποινική και αστική ευθύνη για οτιδήποτε συμβεί σε πρόσωπα και πράγματα στον παραχωρούμενο χώρο.

Η απόφαση αυτή πήρε αριθμό **45/2024**.

Αποφασίσθηκε, αναγνώσθηκε και υπογράφεται.

### Το Δημοτικό Συμβούλιο

Ο Πρόεδρος


Τα παρόντα μέλη

Ακριβές Αντίγραφο

Ο Πρόεδρος

του Δημοτικού Συμβουλίου

**Παντελής Χρ. Χατζηρούφας**

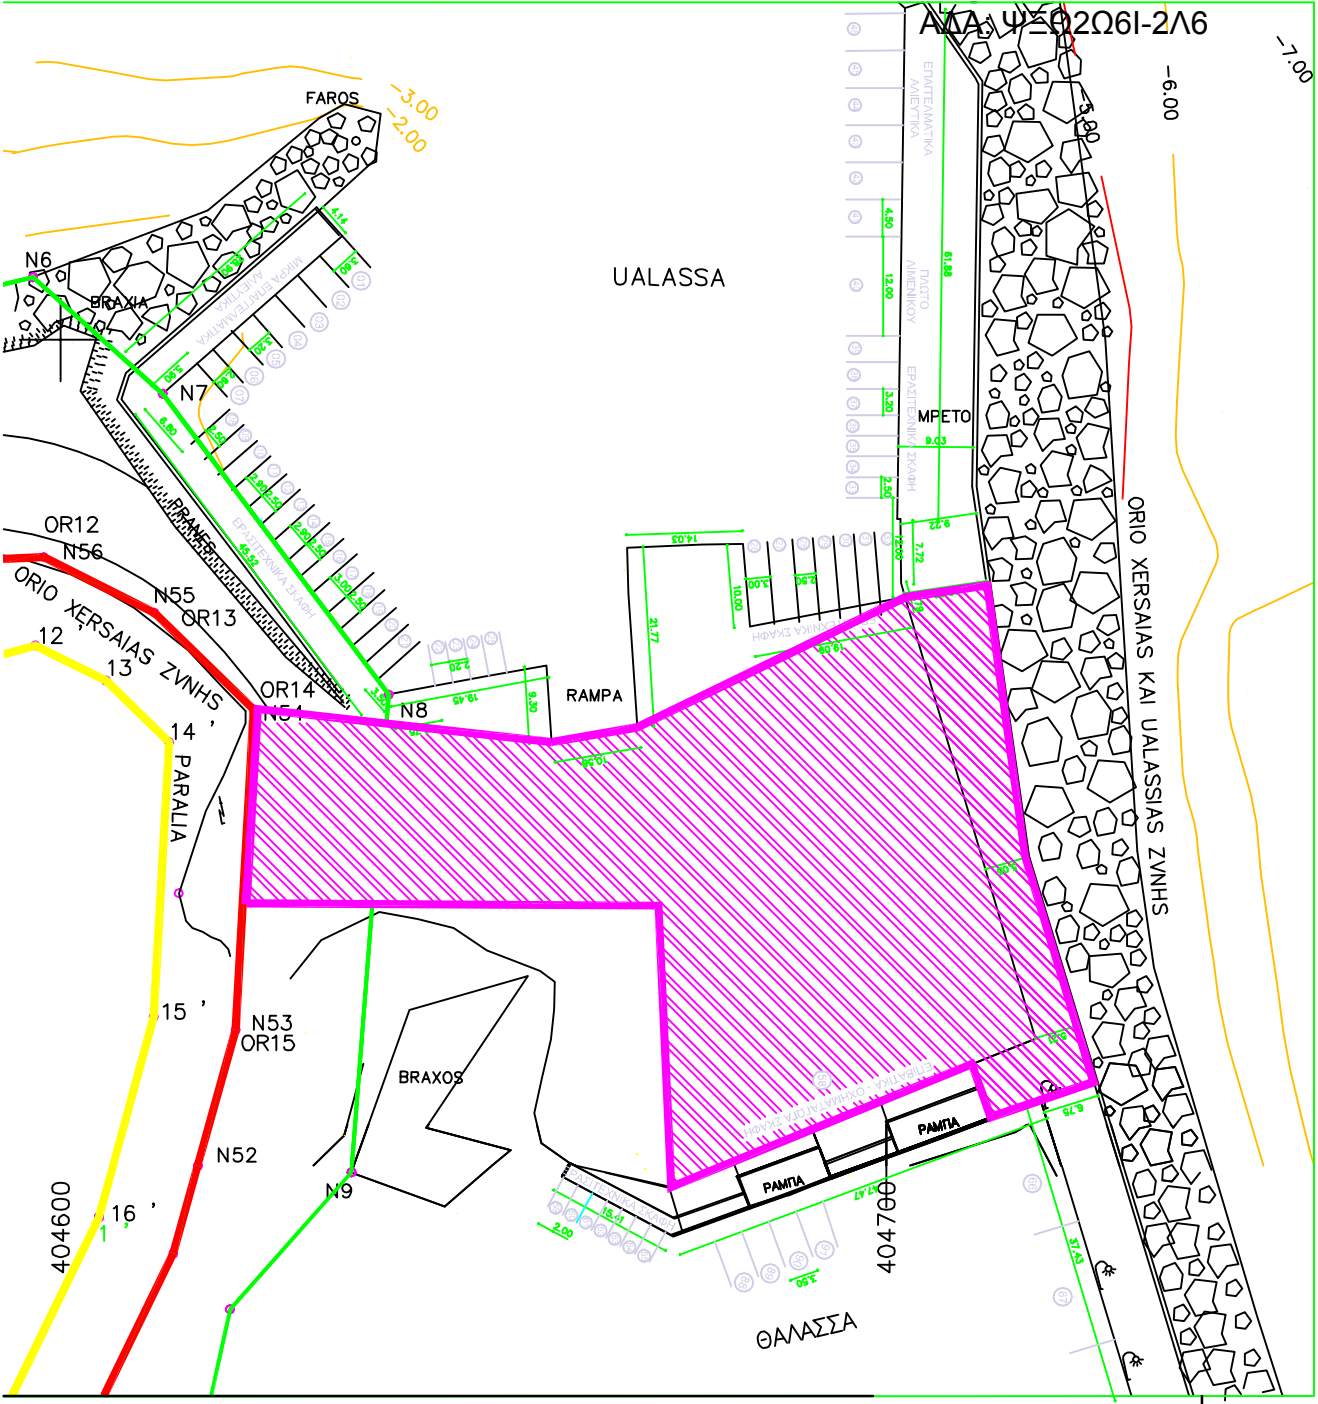

ΕΛΛΗΝΙΚΗ ΔΗΜΟΚΡΑΤΙΑ  
ΠΕΡΙΦΕΡΕΙΑ ΘΕΣΣΑΛΙΑΣ  
ΔΗΜΟΣ ΑΓΙΑΣ

ΕΡΓΟ  
ΤΟΠΟΓΡΑΦΙΚΟ ΔΙΑΓΡΑΜΜΑ  
ΧΩΡΟΥ ΕΚΔΗΛΩΣΗΣ ΤΟΥ ΚΕΛΕ

ΔΗΜΟΣ ΑΓΙΑΣ

ΟΡΙΖΟΝΤΙΟΓΡΑΦΙΑ ΠΕΡΙΟΧΗΣ ΑΔΕΙΤΤΙΚΟΥ ΚΑΤΑΓΥΤΤΟΥ ΑΙΟΚΑΜΗΟΥ  
Α.Ε. ΜΕΛΕΤΗΤΗΣ ΔΗΜΟΥ ΑΓΙΑΣ

ΚΛΙΜΑΚΑ  
1: 200

- Απόφαση 139/2013 Δημοτικού Συμβουλίου Δήμου Αγίας περί καθορισμού χώρου και θαλάσσιος ζώνης ολυμπιακού καταφυγίου Αιολικού
- Υπ. Αριθμ. 24589/251660/24-12-2013 εγκριτική απόφαση Γ.Γ. Αντικαταρτίστρας Διοίκησης Θεσσαλίας - Στρατός Ελεύθερος
- Δημοσίευση στο ΦΕΚ 11/16-1-2014

ΑΓΙΑ ΜΑΡΤΙΟΣ 2024

ΔΙΕΥΘΥΝΣΗ ΤΕΧΝΙΚΩΝ ΥΠΗΡΕΣΙΩΝ, ΤΟΠΟΘΟΜΙΑΣ & ΠΕΡΙΒΑΛΛΟΝΤΟΣ	Η ΣΥΝΤΑΚΤΡΙΑ	ΘΕΩΡΗΘΗΚΕ, ΑΓΙΑ, 20/03/2024	ΜΠΑΡΤΖΩΚΑ ΑΘ. ΤΟΠ. ΜΗΧ/ΚΟΣ
	ΝΤΟΥΛΟΥΛΗ Ε. ΤΟΠ. ΜΗΧ/ΚΟΣ	Η ΑΝ/ΤΡΙΑ ΠΡΟ/ΣΜΕΝΗ	