



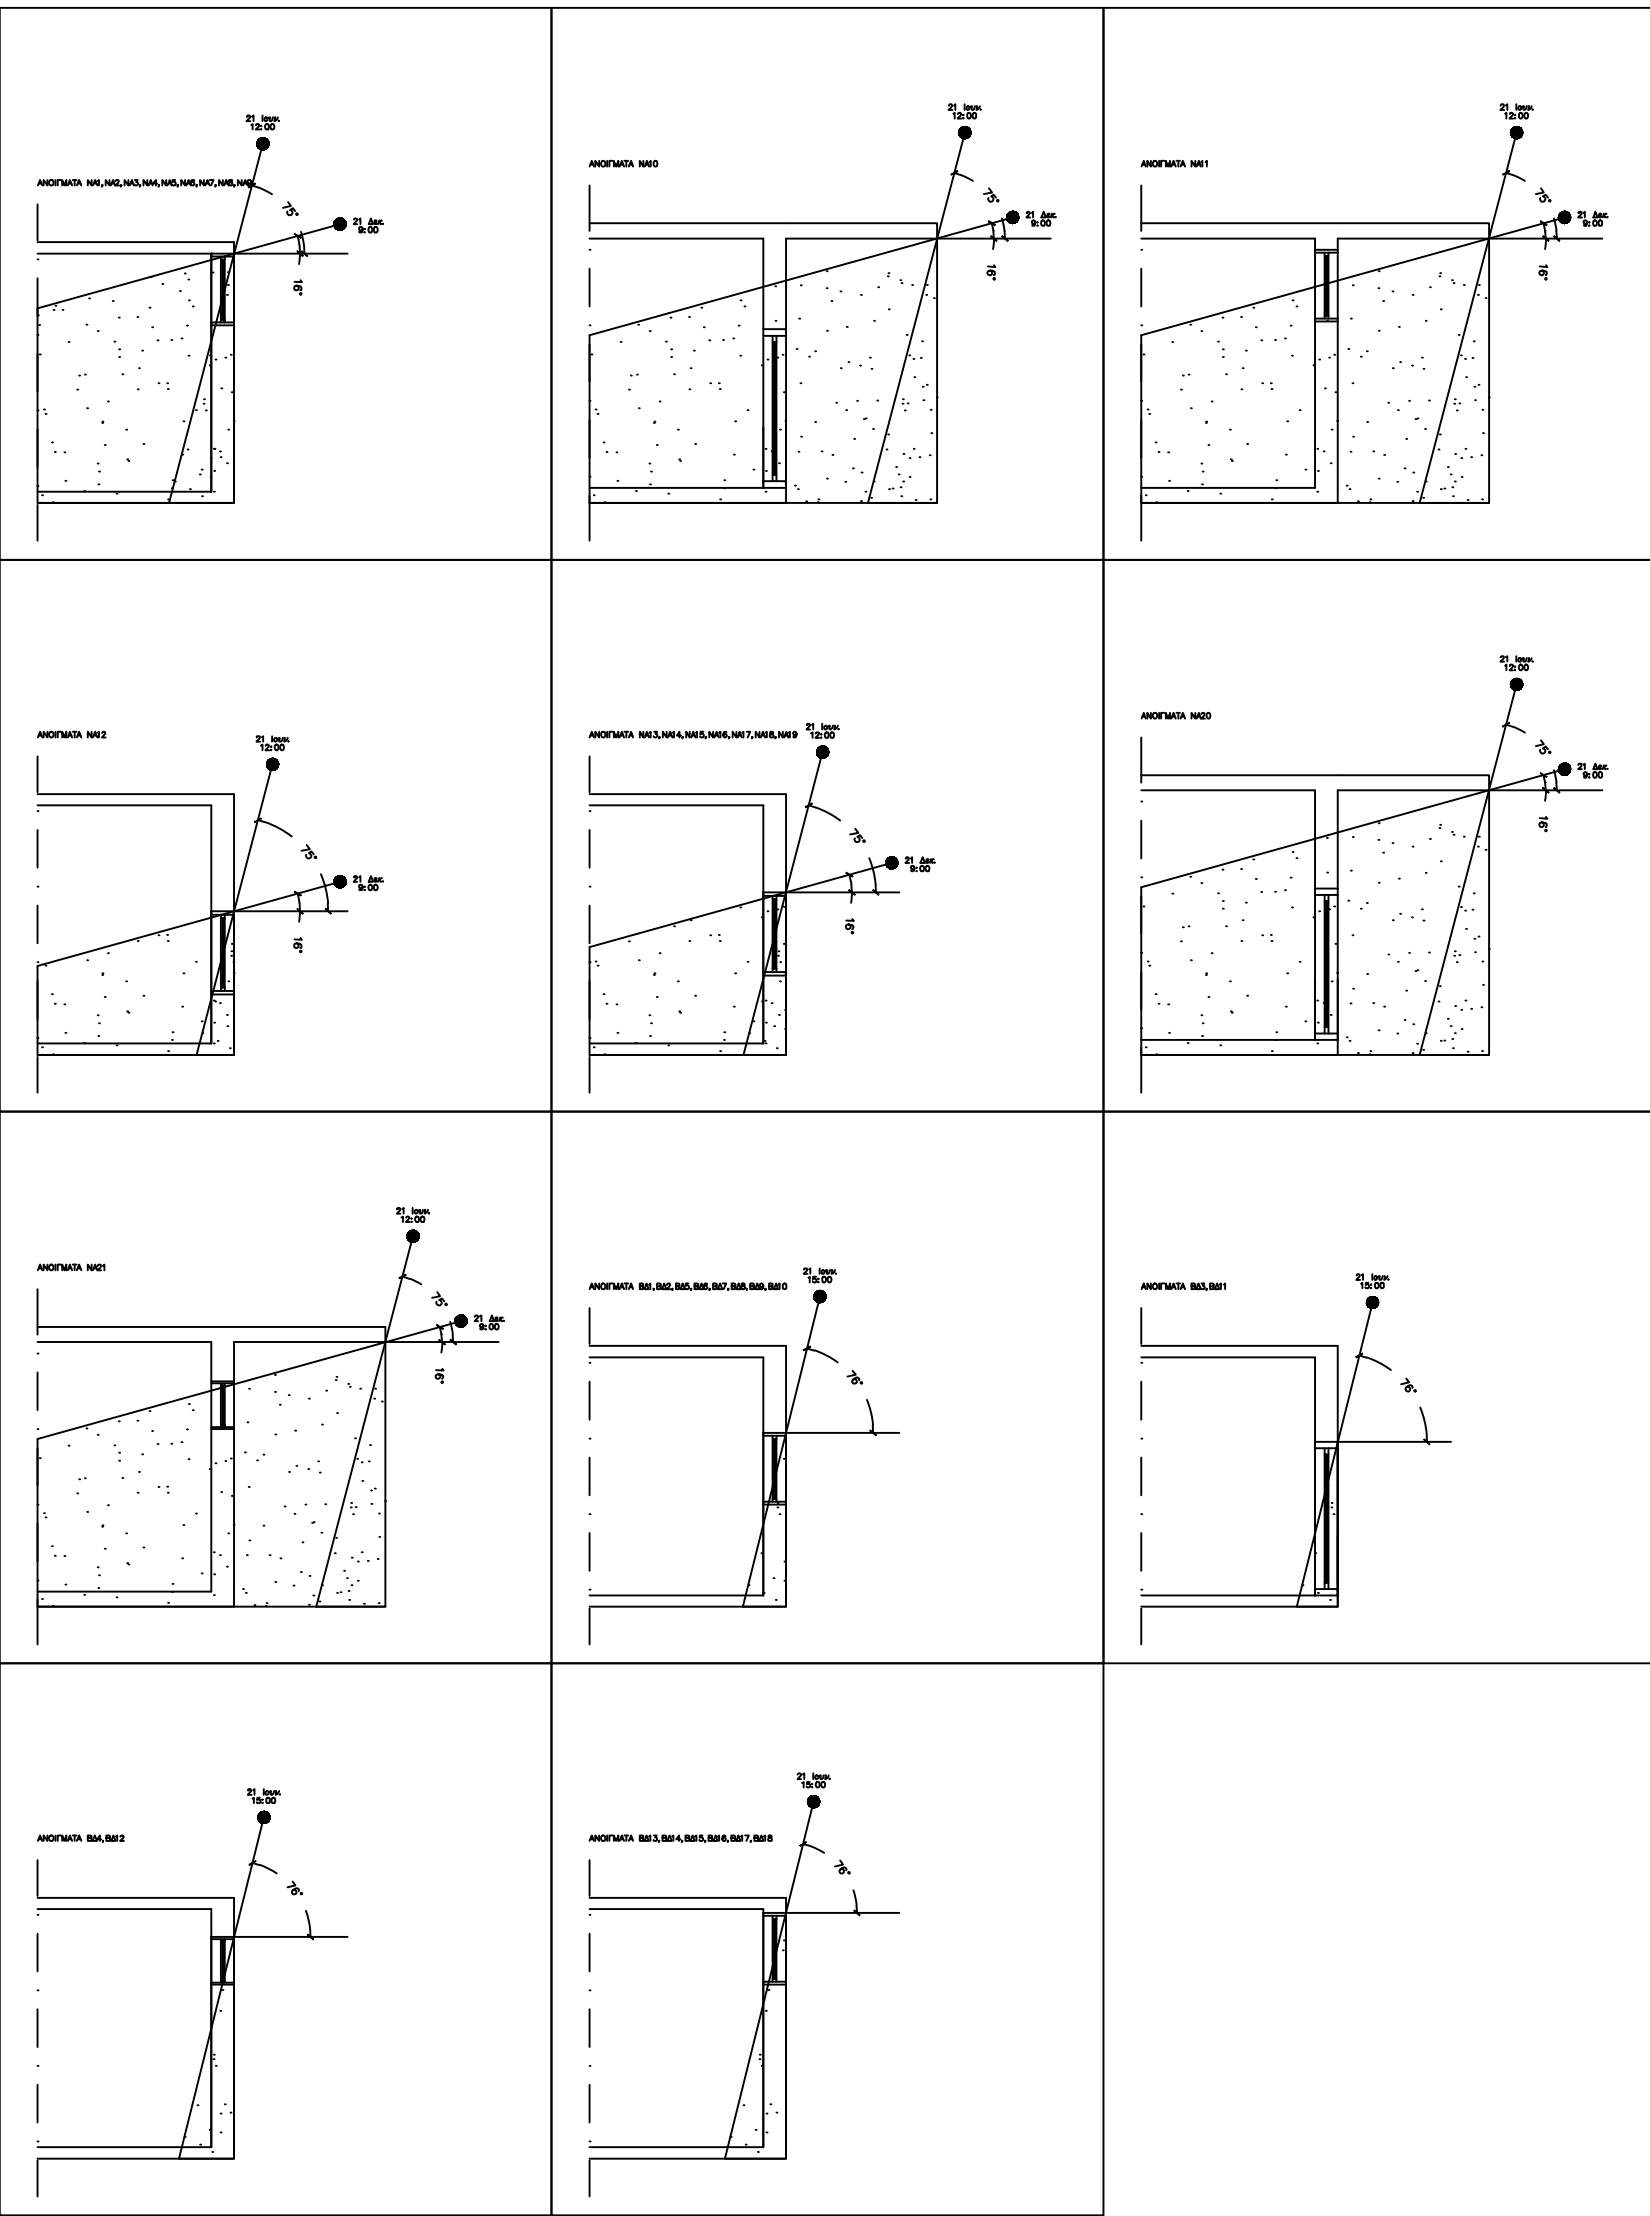

ΕΛΛΗΝΙΚΗ ΔΗΜΟΚΡΑΤΙΑ  
ΔΗΜΟΣ ΑΓΙΑΣ  
ΔΙΕΥΘΥΝΣΗ ΤΕΧΝΙΚΩΝ ΥΠΗΡΕΣΙΩΝ, ΠΟΛΕΟΔΟΜΙΑΣ,  
ΠΕΡΙΒΑΛΛΟΝΤΟΣ  
ΤΜΗΜΑ ΤΕΧΝΙΚΩΝ ΥΠΗΡΕΣΙΩΝ

ΕΡΓΟ:

ΕΝΕΡΓΕΙΑΚΗ ΑΝΑΒΑΘΜΙΣΗ  
ΔΗΜΟΤΙΚΟΥ ΣΧΟΛΕΙΟΥ ΜΕΛΙΒΟΙΑΣ

ΚΥΡΙΟΣ ΕΡΓΟΥ:

ΔΗΜΟΣ ΑΓΙΑΣ

ΘΕΣΗ ΕΡΓΟΥ:

ΜΕΛΙΒΟΙΑ, Δ.Ε. ΜΕΛΙΒΟΙΑΣ, ΔΗΜΟΣ ΑΓΙΑΣ

ΘΕΜΑ ΣΧΕΔΙΟΥ:

ΚΕΝΑΚ  
ΣΚΙΑΣΜΟΣ ΑΝΟΙΓΜΑΤΩΝ  
ΑΠΟ ΠΡΟΒΟΛΟΥΣ ΚΑΙ  
ΠΛΕΥΡΙΚΑ ΕΜΠΟΔΙΑ

ΕΝΑΚ4

ΚΑΤΩΨΗ ΙΣΟΓΕΙΟΥ

ΑΓΙΑ, ΦΕΒΡΟΥΑΡΙΟΣ 2021

ΣΥΝΤΑΧΘΗΚΕ  
ΑΓΙΑ, ΦΕΒΡΟΥΑΡΙΟΣ 2021

ΕΥΚΛΟΡΙΑ ΝΤΟΥΛΟΥΗ  
ΠΟΛΙΤΙΚΟΣ ΜΗΧΑΝΙΚΟΣ

ΑΔΑΜΑΝΙΑ ΜΠΑΡΤΖΩΚΑ  
ΤΟΠΟΓΡΑΦΟΣ ΜΗΧΑΝΙΚΟΣ

ΦΕΒΡΩΘΗΚΕ  
ΑΓΙΑ, ΦΕΒΡΟΥΑΡΙΟΣ 2021

ΑΔΑΜΑΝΙΑ ΜΠΑΡΤΖΩΚΑ  
ΤΟΠΟΓΡΑΦΟΣ ΜΗΧΑΝΙΚΟΣ