

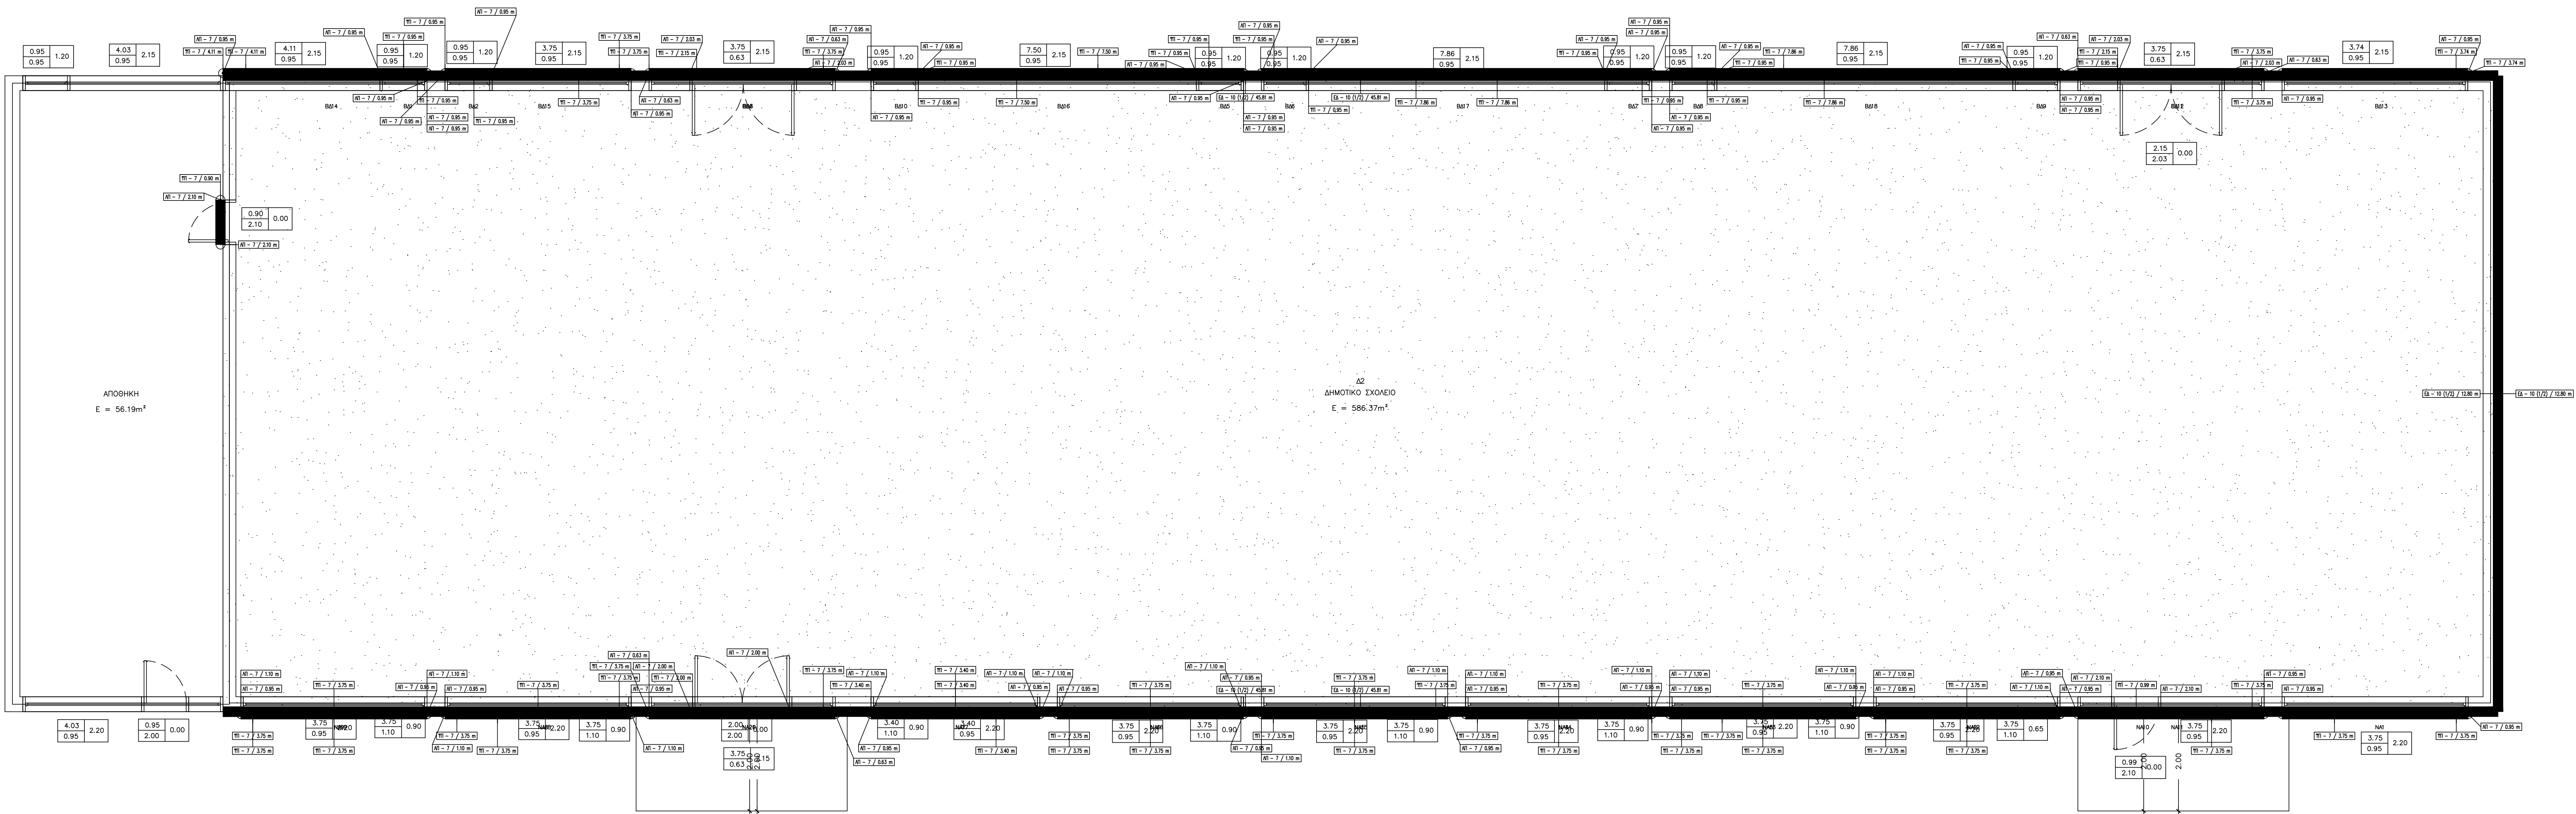
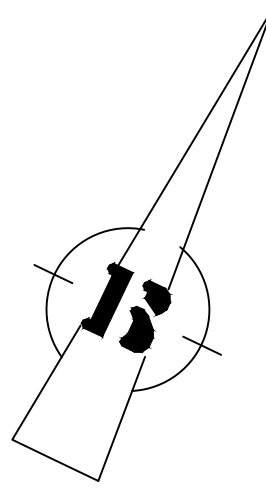


ΚΑΤΟΨΗ ΙΣΟΓΕΙΟΥ

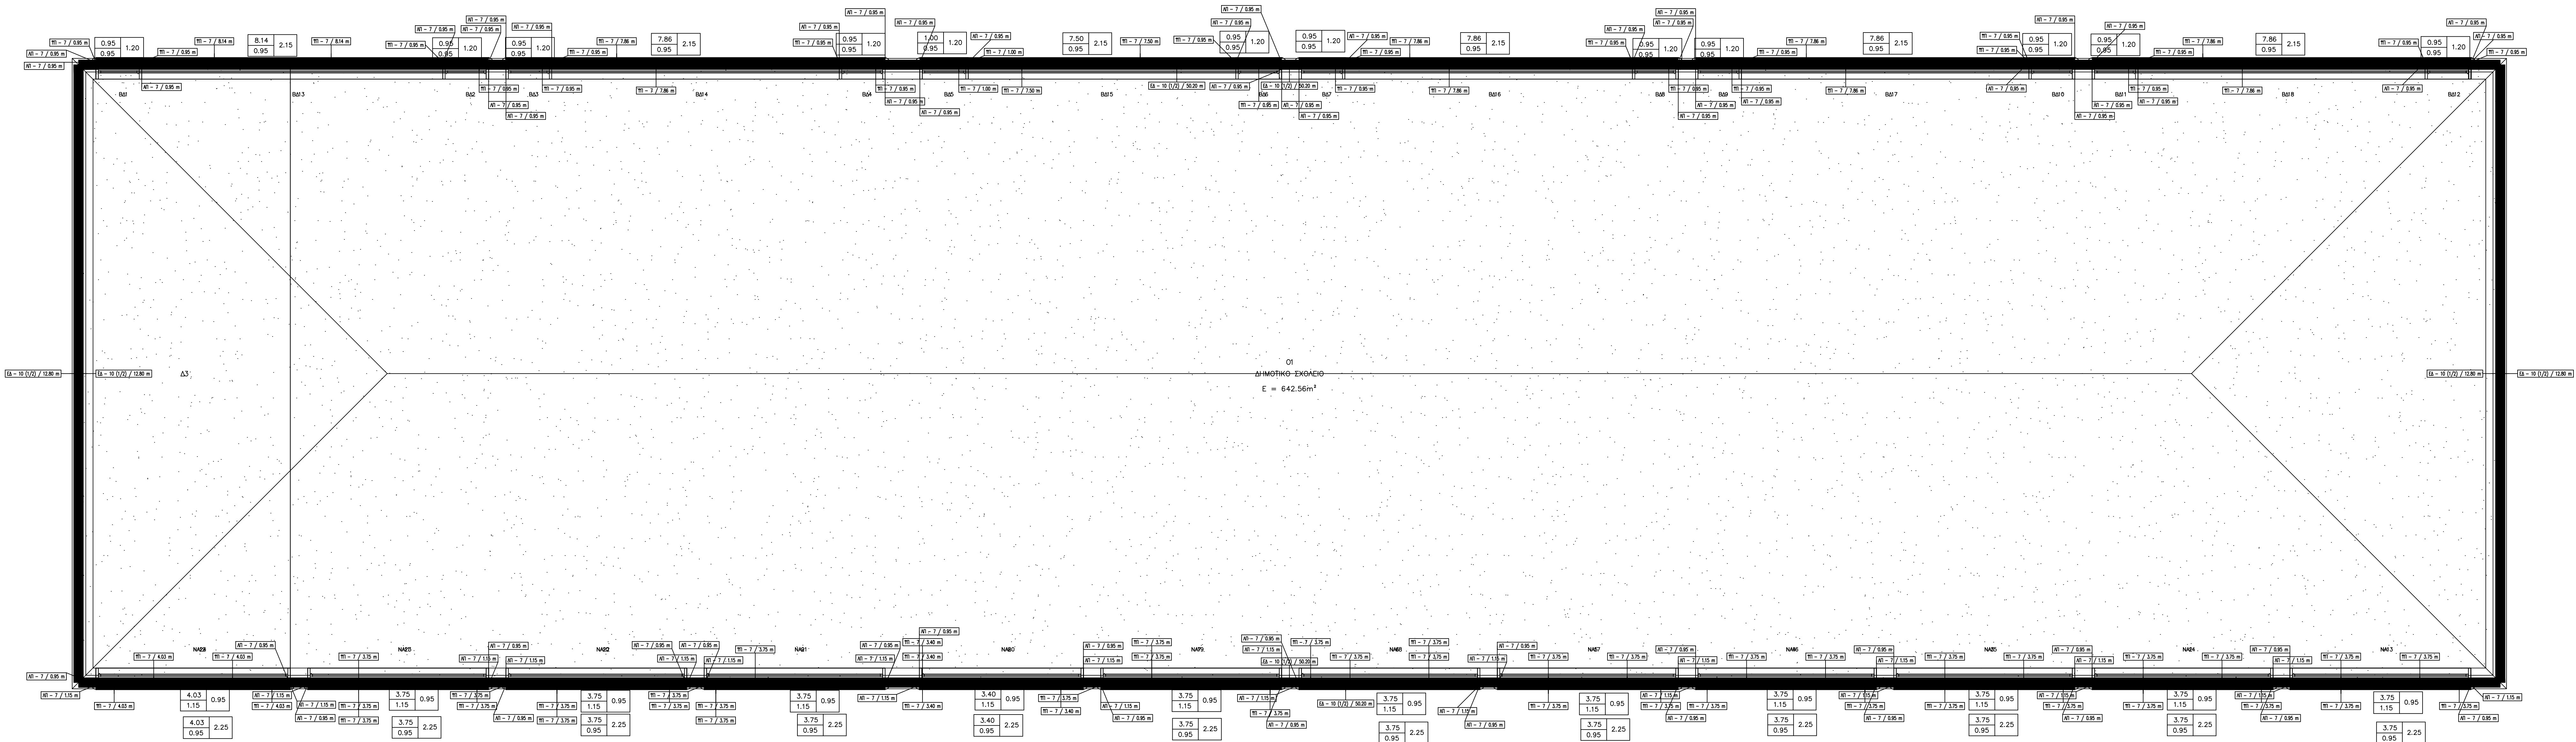

ΚΑΤΟΨΗ ΟΡΟΦΟΥ

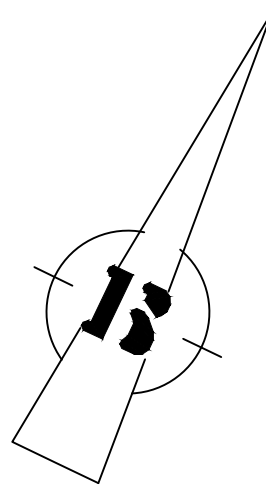

ΕΛΛΗΝΙΚΗ ΔΗΜΟΚΡΑΤΙΑ ΔΗΜΟΣ ΑΓΙΑΣ ΔΙΕΥΘΥΝΣΗ ΤΕΧΝΙΚΩΝ ΥΠΗΡΕΣΙΩΝ, ΠΟΛΕΟΔΟΜΙΑΣ, ΠΕΡΙΒΑΛΛΟΝΤΟΣ ΤΜΗΜΑ ΤΕΧΝΙΚΩΝ ΥΠΗΡΕΣΙΩΝ		
ΕΡΓΟ:	ΕΝΕΡΓΕΙΑΚΗ ΑΝΑΒΑΘΜΙΣΗ ΔΗΜΟΤΙΚΟΥ ΣΧΟΛΕΙΟΥ ΜΕΛΙΒΟΙΑΣ	
ΚΥΡΙΟΣ ΕΡΓΟΥ:	ΔΗΜΟΣ ΑΓΙΑΣ	
ΘΕΣΗ ΕΡΓΟΥ:	ΜΕΛΙΒΟΙΑ, Δ.Ε. ΜΕΛΙΒΟΙΑΣ, ΔΗΜΟΣ ΑΓΙΑΣ	
ΘΕΜΑ ΣΧΕΔΙΟΥ:		ΕΝΑΚ6  ΑΡΙΘΜΟΣ ΣΧΕΔΙΟΥ ΚΑΜΑΚΑ 1/50
ΚΕΝΑΚ  ΘΕΡΜΟΓΕΦΥΡΕΣ		
ΑΓΙΑ, ΦΕΒΡΟΥΑΡΙΟΣ 2021		
ΣΥΝΤΑΧΘΗΚΕ ΑΓΙΑ, ΦΕΒΡΟΥΑΡΙΟΣ 2021	ΓΕΩΡΓΙΟΣ ΚΑΡΑΓΙΩΡΓΙΟΥ	
ΕΥΜΟΡΦΙΑ ΝΤΟΥΛΛΑΗ ΠΟΛΙΤΙΚΟΣ ΜΗΧΑΝΙΚΟΣ	ΑΒΑΝΑΣΙΑ ΜΠΑΡΤΖΟΚΑ ΤΟΠΟΓΡΑΦΟΣ ΜΗΧΑΝΙΚΟΣ	
ΑΒΑΝΑΣΙΑ ΜΠΑΡΤΖΟΚΑ ΤΟΠΟΓΡΑΦΟΣ ΜΗΧΑΝΙΚΟΣ		