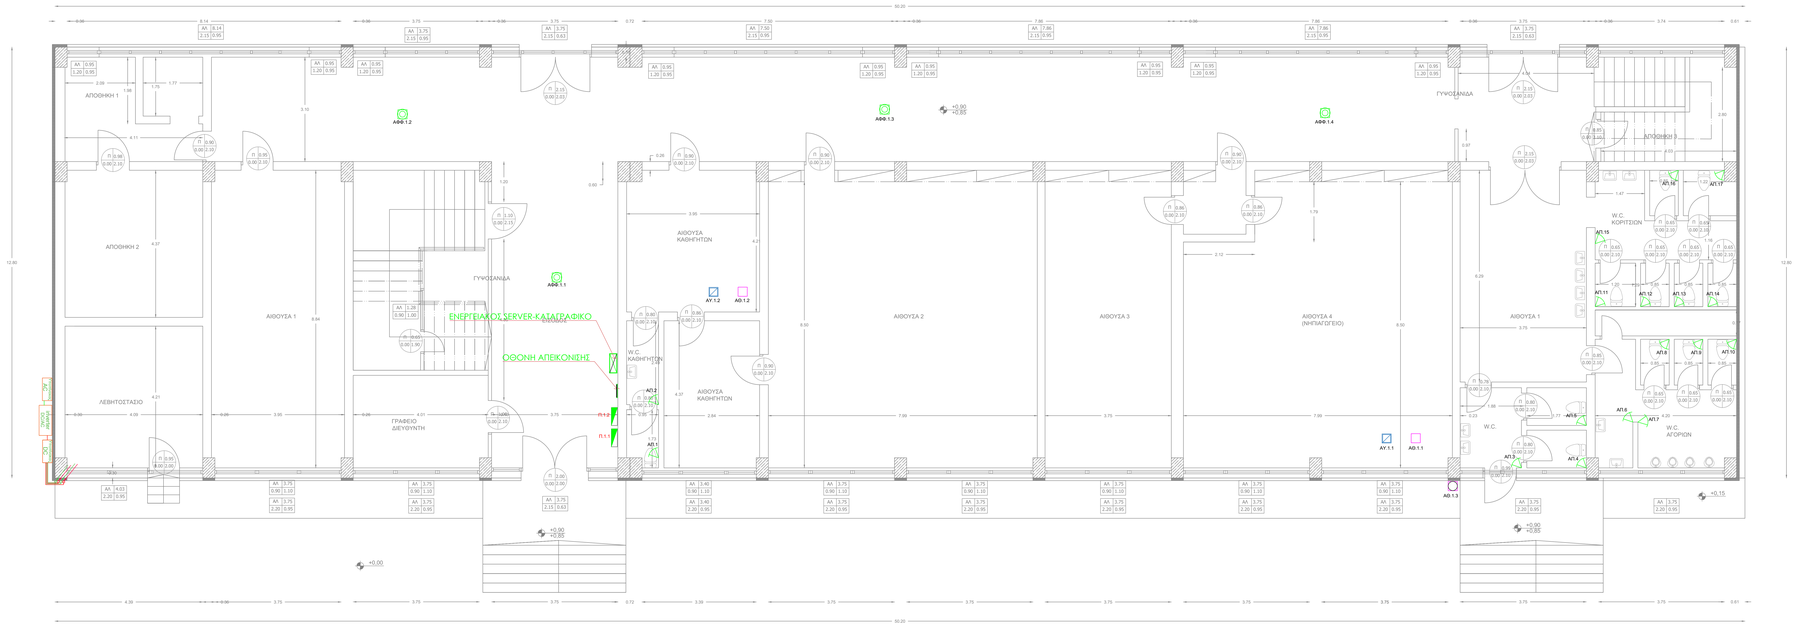
ΑΠΟΘΗΚΗ 1
ΑΠΟΘΗΚΗ 2
ΑΙΘΟΥΣΑ 1
ΛΕΒΗΤΟΣΤΑΣΙΟ
ΓΡΑΦΕΙΟ ΔΙΕΥΘΥΝΤΗ
ΓΥΨΟΣΑΝΙΔΑ
ΑΙΘΟΥΣΑ ΚΑΘΗΓΗΤΩΝ
W.C. ΚΑΘΗΓΗΤΩΝ
ΑΙΘΟΥΣΑ 2
ΑΙΘΟΥΣΑ 3
ΑΙΘΟΥΣΑ 4 (ΝΗΠΙΑΓΩΓΕΙΟ)
ΑΠΟΘΗΚΗ 3
W.C. ΚΟΡΙΤΣΙΩΝ
W.C. ΑΓΟΡΙΩΝ
W.C.
ΕΝΕΡΓΕΙΑΚΟΣ SERVER-ΚΑΤΑΓΡΑΦΙΚΟ
ΟΘΟΝΗ ΑΠΕΙΚΟΝΙΣΗΣ
ΑΦΦ 1.1
ΑΦΦ 1.2
ΑΦΦ 1.3
ΑΦΦ 1.4
ΑΥ 1.1
ΑΥ 1.2
ΑΔ 1.1
ΑΔ 1.2
ΑΔ 1.3
ΑΠ 1.1
ΑΠ 1.2
ΑΠ 1.3
ΑΠ 1.4
ΑΠ 1.5
ΑΠ 1.6
ΑΠ 1.7
ΑΠ 1.8
ΑΠ 1.9
ΑΠ 1.10
ΑΠ 1.11
ΑΠ 1.12
ΑΠ 1.13
ΑΠ 1.14
ΑΠ 1.15
ΑΠ 1.16
ΑΠ 1.17
ΠΥ 1.1
