



Συστοιχία 4 λεβήτων πετρελαίου 40 KW
με τεχνολογία συμπύκνωσης,
συνολικής ισχύος 160kW

NEA INOX (ενδ.διάσταση Φ200 - Φ250)
ΚΑΜΙΝΑΔΑ
ΔΙΠΛΟΥ ΤΟΙΧΩΜΑΤΟΣ ΜΕ ΜΟΝΩΣΗ.
(ΥΠΟΛΟΓΙΣΜΟΣ ΑΠΟ ΕΓΧΕΙΡΙΔΙΟ ΚΑΤΑΣΚΕΥΑΣΤΗ.

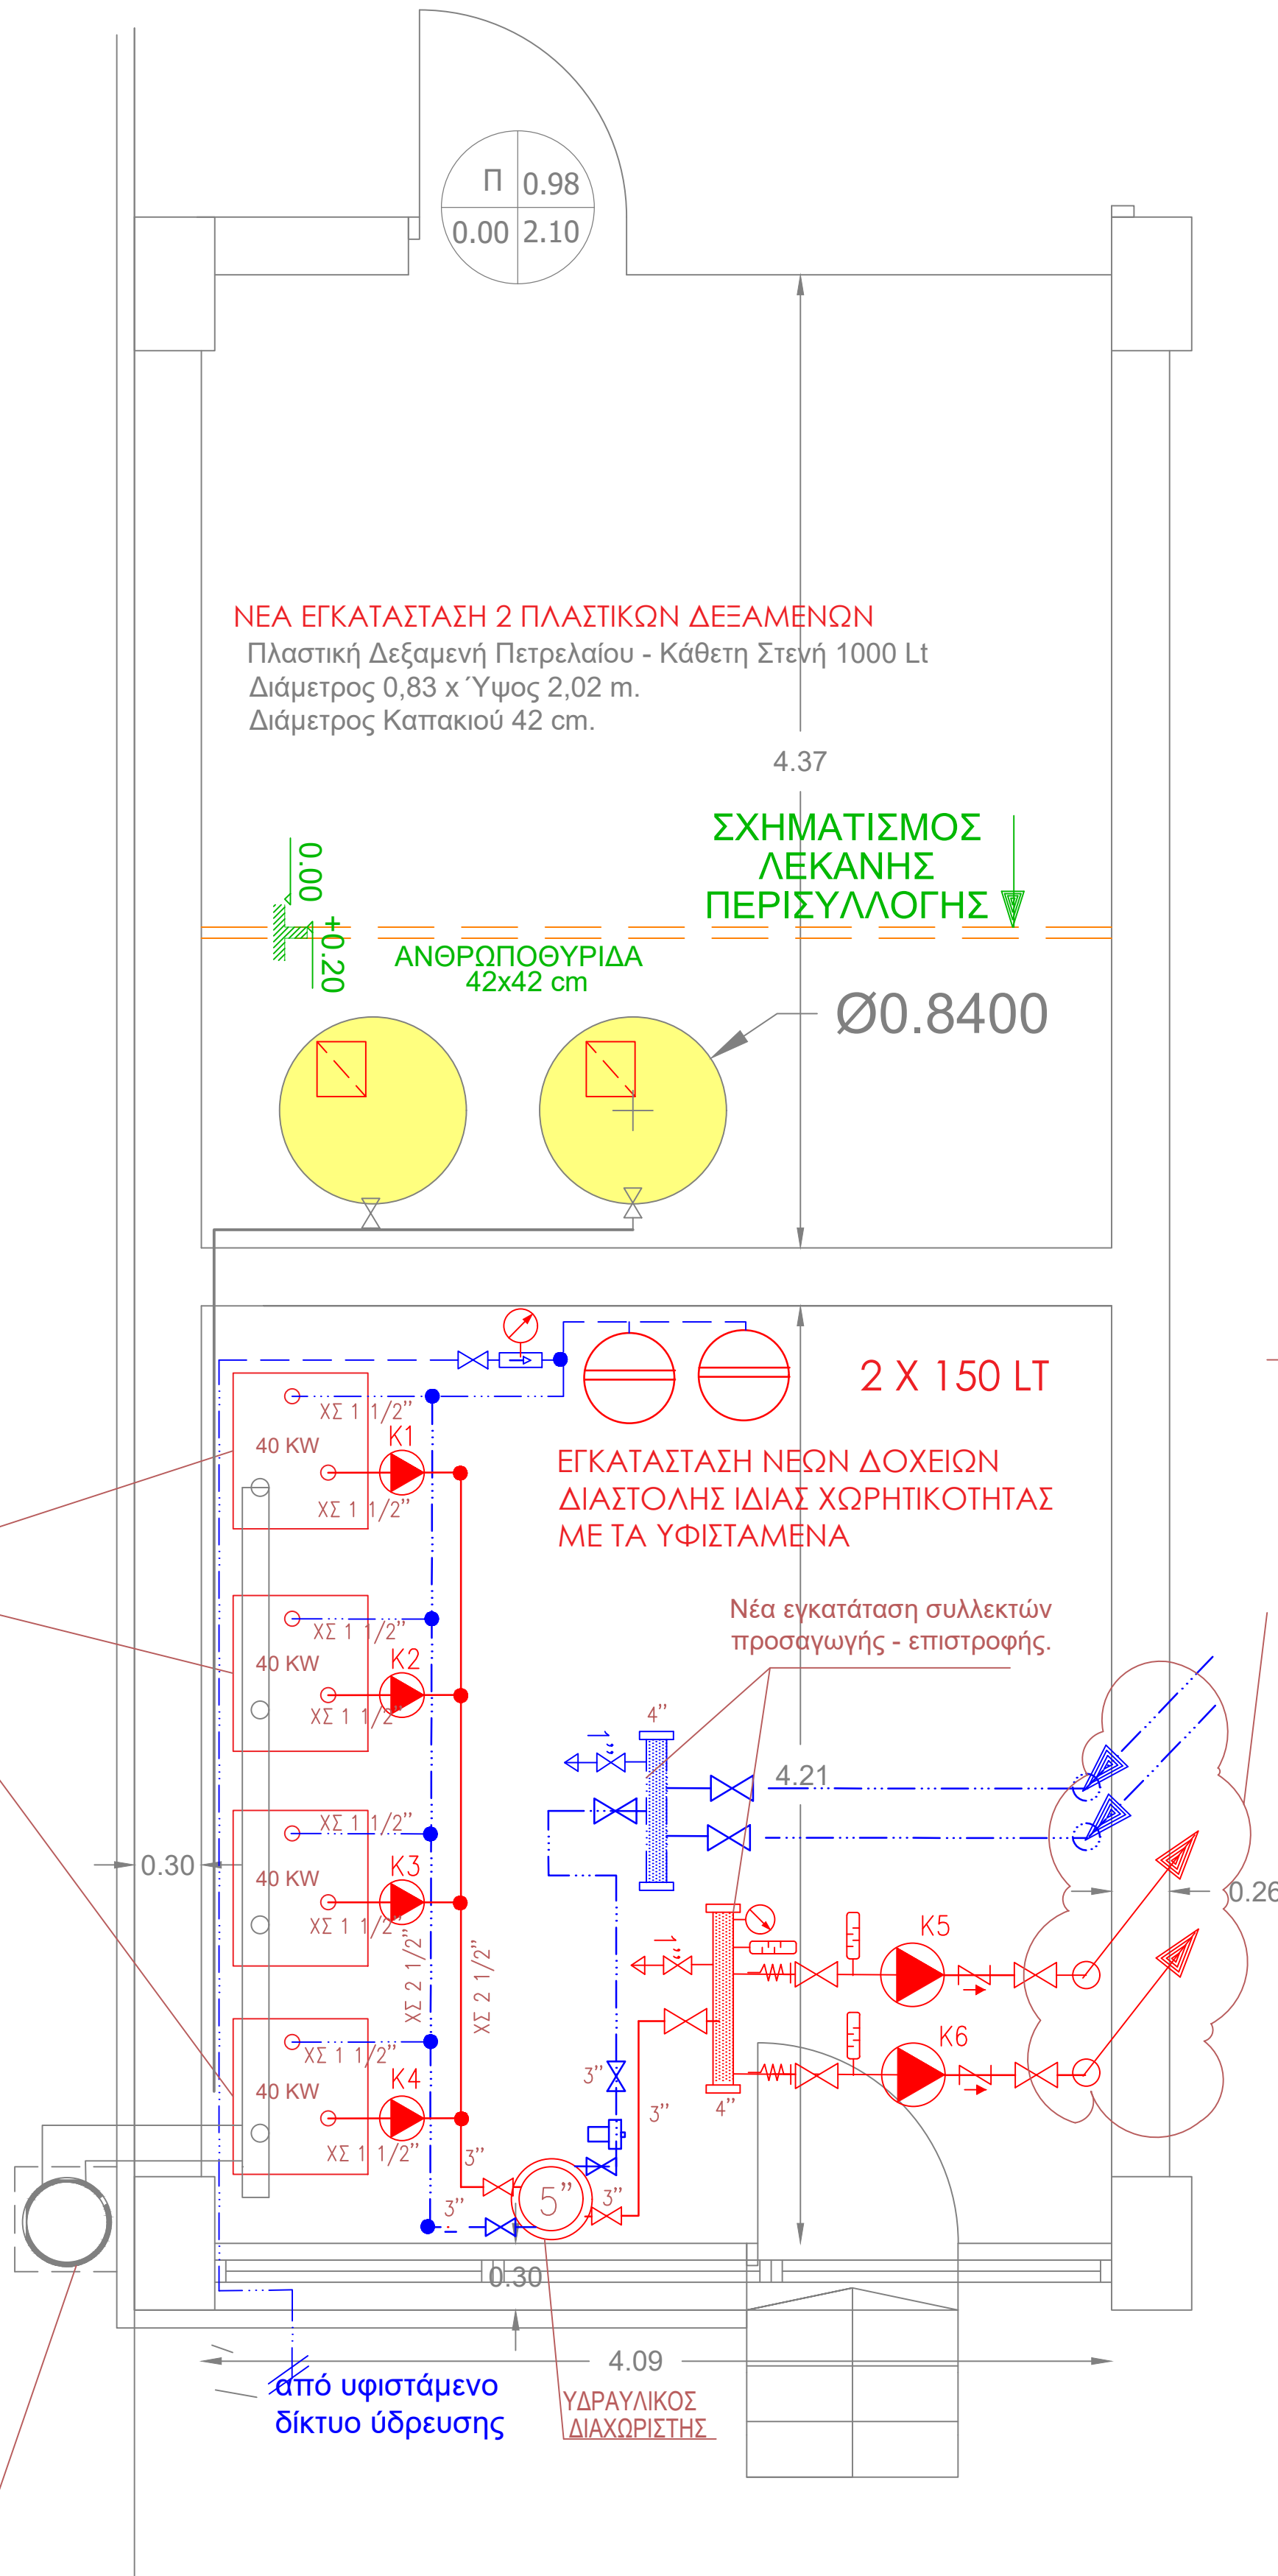

Προσαγωγή - επιστροφή
από υφιστάμενο δίκτυο

ΥΔΡΑΥΛΙΚΟΣ ΔΙΑΧΩΡΙΣΤΗΣ**

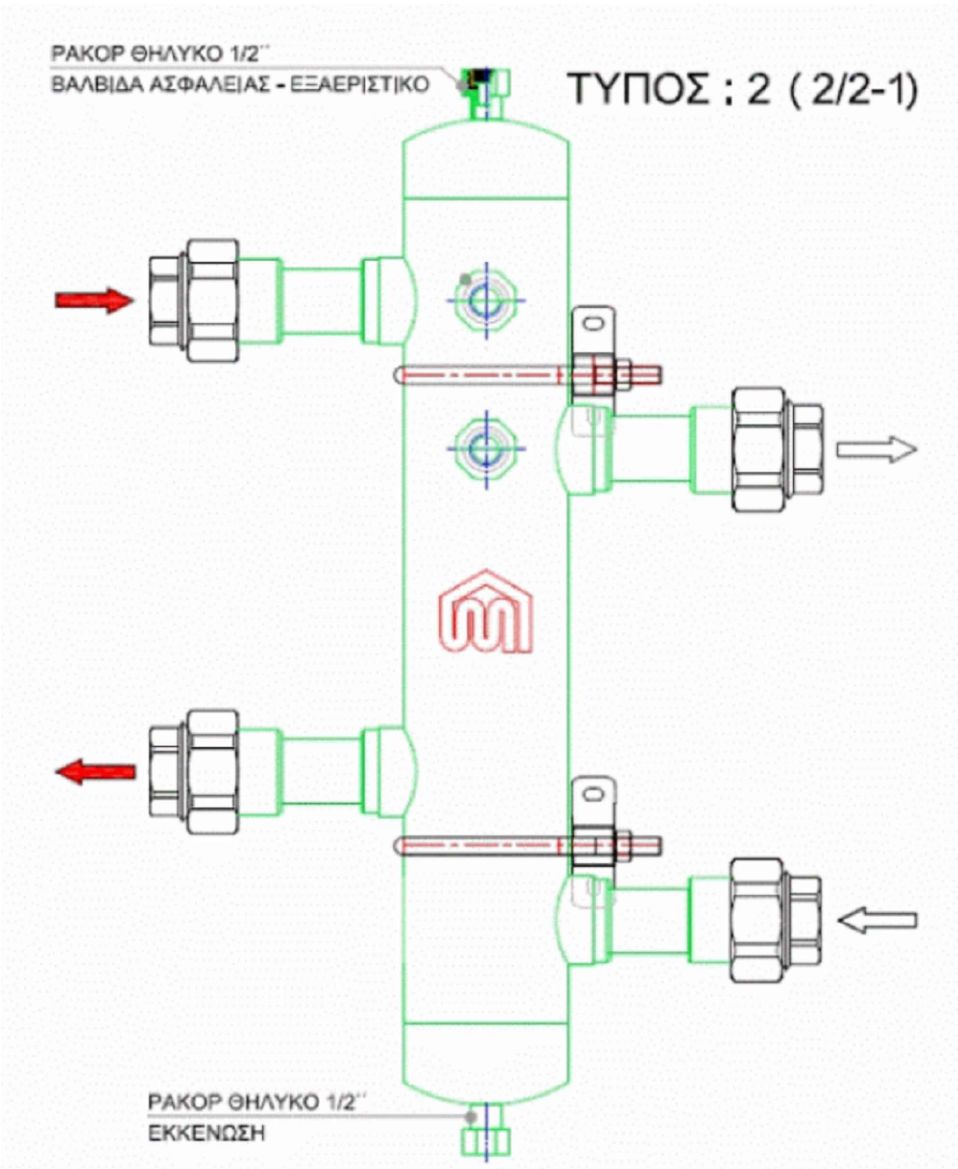

**** Η συσκευή επιτρέπει τον υδραυλικό διαχωρισμό του πρωτεύοντος από το δευτερεύων κύκλωμα και έτσι επιτυγχάνει καλύτερη ογκομετρική ροή στον συλλέκτη σε σύγκριση με τη ροή από το λέβητα. Είναι κατάλληλο για τοποθέτηση σε λέβητες συμπύκνωσης. Στην πραγματικότητα με τις κατάλληλες ρυθμίσεις της αντλίας εξασφαλίζει χαμηλή θερμοκρασία επιστροφής του νερού (πάντα κάτω από 57°C, που είναι η θερμοκρασία συμπύκνωσης του μεθανίου) αυξάνοντας έτσι την αποδοτικότητα της εγκατάστασης.**

ΕΛΛΗΝΙΚΗ ΔΗΜΟΚΡΑΤΙΑ ΔΗΜΟΣ ΑΓΙΑΣ ΔΙΕΥΘΥΝΣΗ ΤΕΧΝΙΚΩΝ ΥΠΗΡΕΣΙΩΝ, ΠΟΛΕΟΔΟΜΙΑΣ, ΠΕΡΙΒΑΛΛΟΝΤΟΣ ΤΜΗΜΑ ΤΕΧΝΙΚΩΝ ΥΠΗΡΕΣΙΩΝ		
ΕΡΓΟ:	ΕΝΕΡΓΕΙΑΚΗ ΑΝΑΒΑΘΜΙΣΗ ΔΗΜΟΤΙΚΟΥ ΣΧΟΛΕΙΟΥ ΜΕΛΙΒΟΙΑΣ	
ΚΥΡΙΟΣ ΕΡΓΟΥ:	ΔΗΜΟΣ ΑΓΙΑΣ	
ΘΕΣΗ ΕΡΓΟΥ:	ΜΕΛΙΒΟΙΑ , Δ.Ε. ΜΕΛΙΒΟΙΑΣ, ΔΗΜΟΣ ΑΓΙΑΣ	
ΘΕΜΑ ΣΧΕΔΙΟΥ:		Θ3
ΜΕΛΕΤΗ ΘΕΡΜΑΝΣΗΣ		
ΚΑΤΟΨΗ ΛΕΒΗΤΟΣΤΑΣΙΟΥ		ΑΡΙΘΜΟΣ ΣΧΕΔΙΟΥ ΚΛΙΜΑΚΑ 1:25
ΑΓΙΑ, ΦΕΒΡΟΥΑΡΙΟΣ 2021		
ΣΥΝΤΑΧΘΗΚΕ ΑΓΙΑ, ΦΕΒΡΟΥΑΡΙΟΣ 2021	ΘΕΩΡΗΘΗΚΕ ΑΓΙΑ, ΦΕΒΡΟΥΑΡΙΟΣ 2021	
ΕΥΜΟΡΦΙΑ ΝΤΟΥΛΟΥΛΗ ΠΟΛΙΤΙΚΟΣ ΜΗΧΑΝΙΚΟΣ	ΑΘΑΝΑΣΙΑ ΜΠΑΡΤΖΟΚΑ ΤΟΠΟΓΡΑΦΟΣ ΜΗΧΑΝΙΚΟΣ	
ΑΘΑΝΑΣΙΑ ΜΠΑΡΤΖΟΚΑ ΤΟΠΟΓΡΑΦΟΣ ΜΗΧΑΝΙΚΟΣ		