


ΕΜΒΑΔΟΝ ΙΣΟΓΕΙΟΥ: 179μ²

ΙΣΟΓΕΙΟ

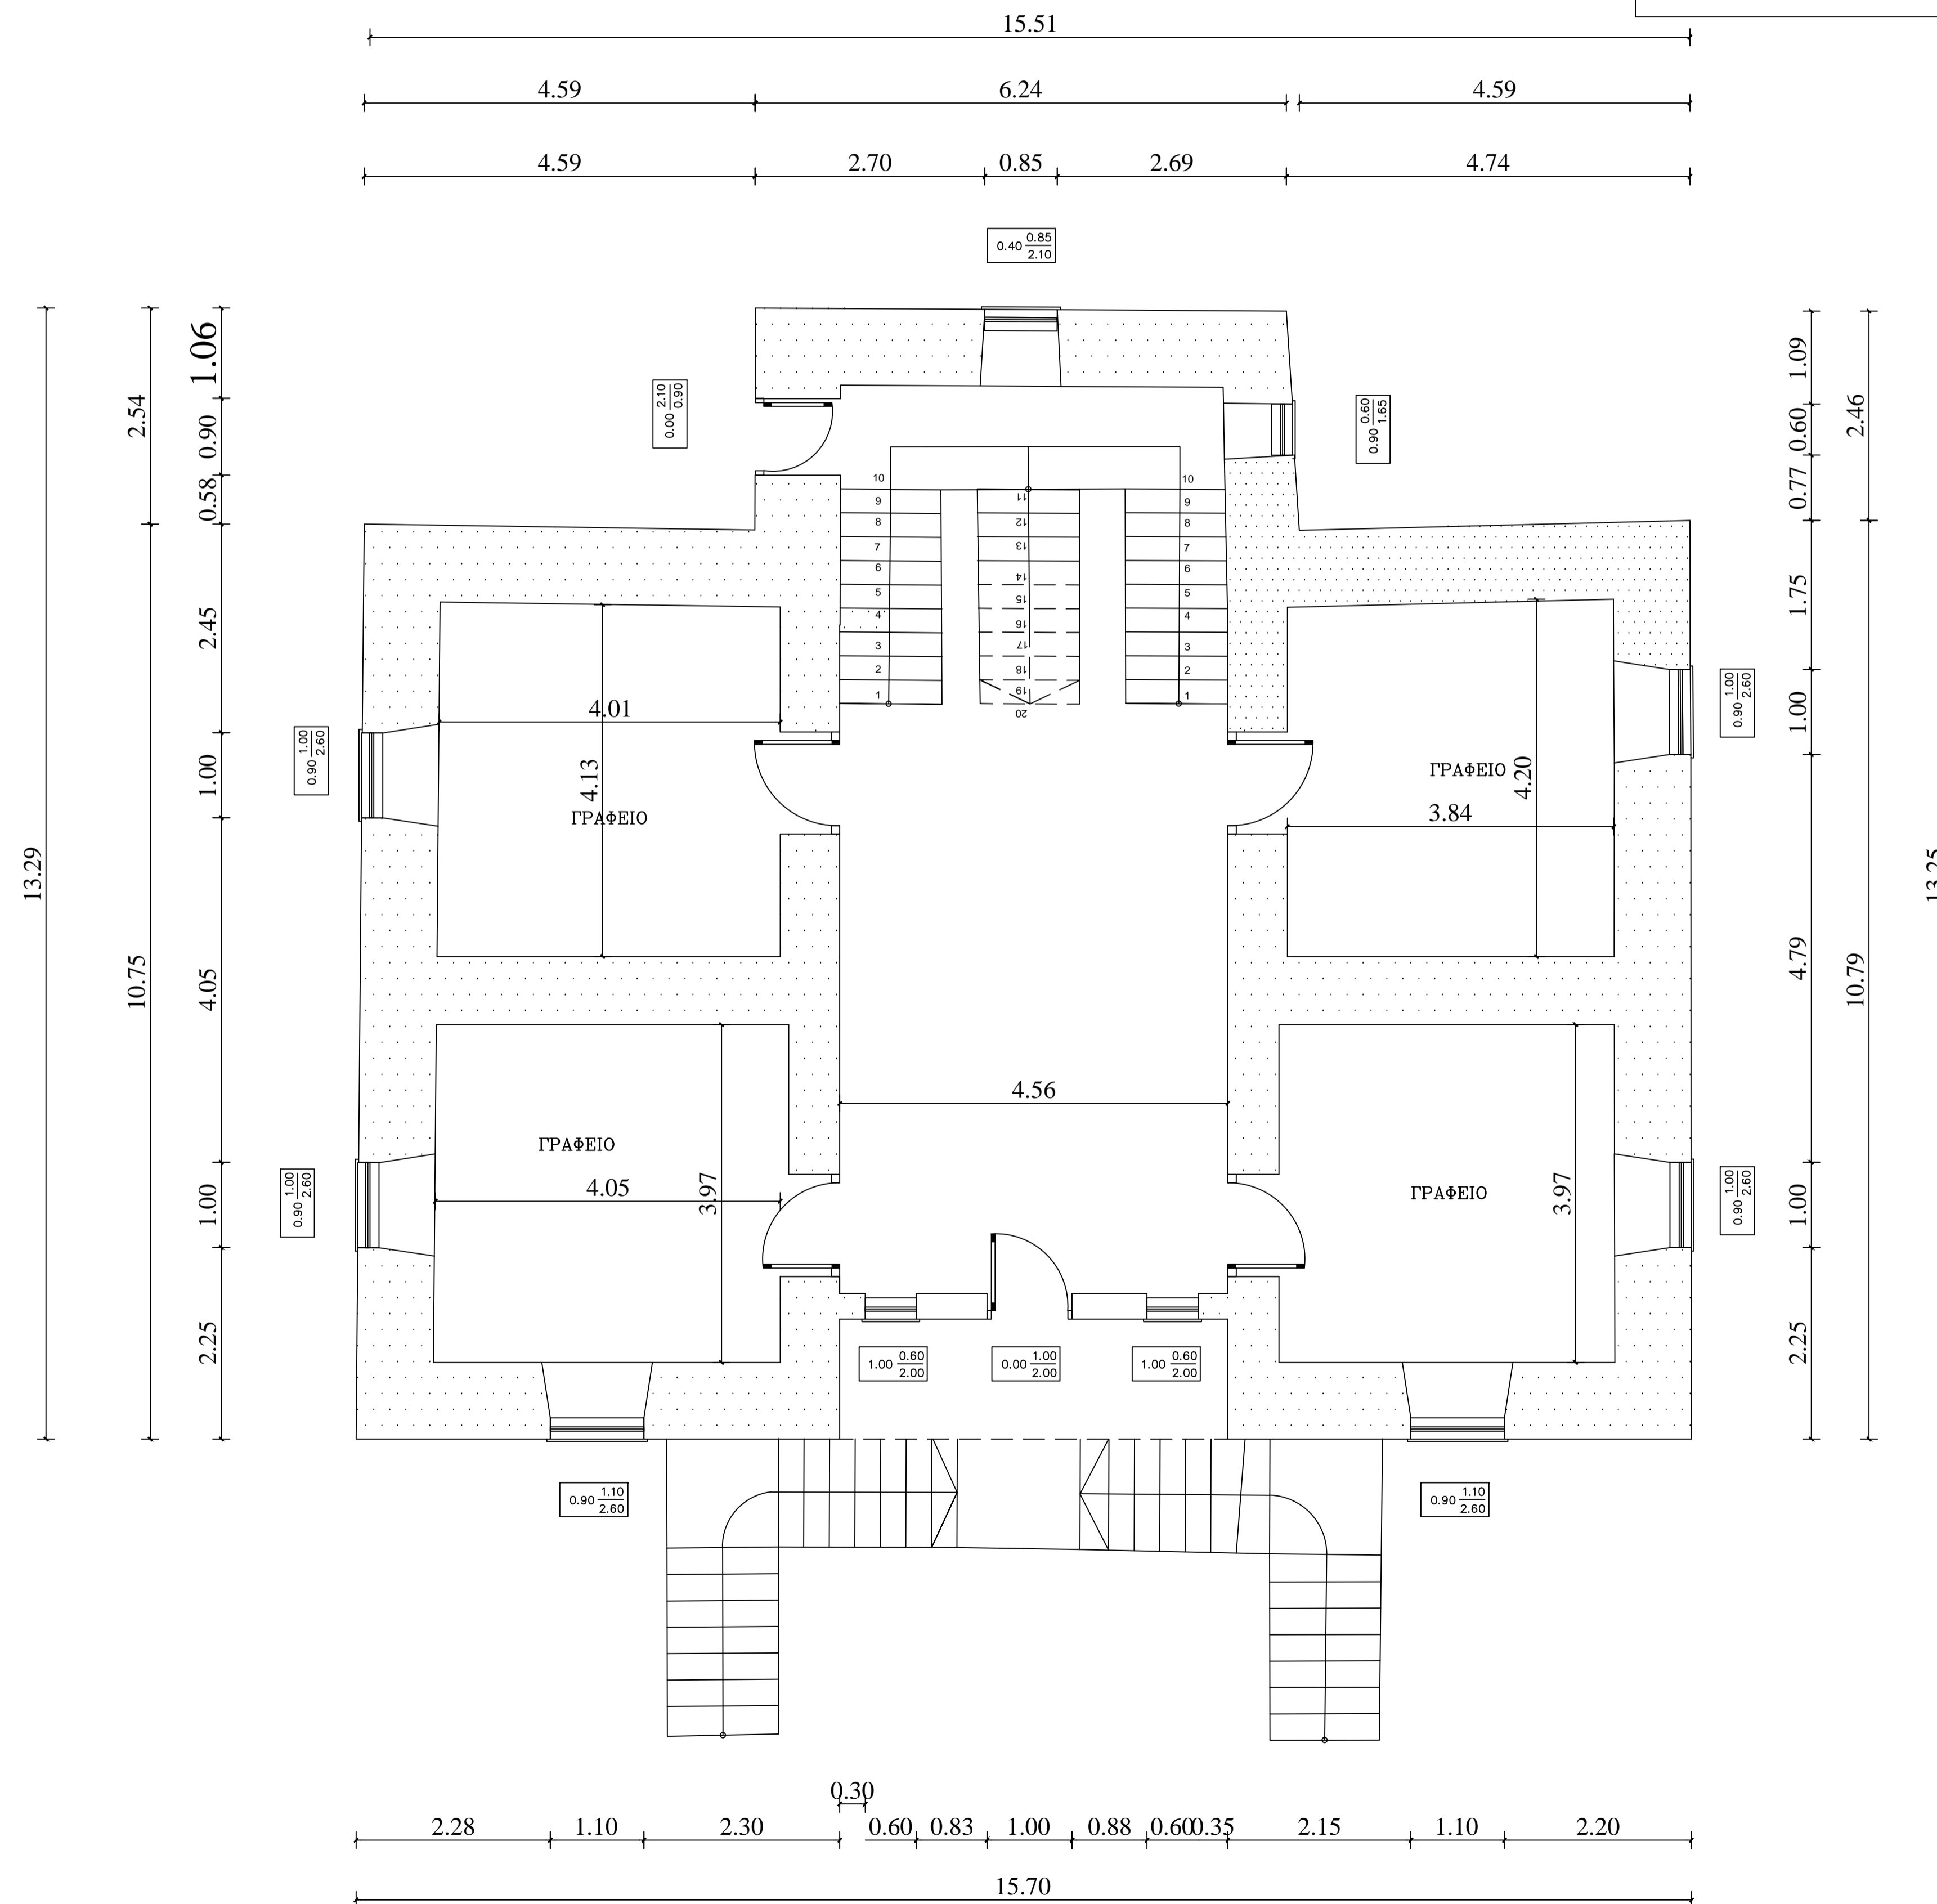

ΔΗΜΟΣ ΖΑΓΟΡΑΣ-ΜΟΥΡΕΣΙΟΥ

ΤΟΠΟΘΕΣΙΑ

ΔΗΜΟΣ ΖΑΓΟΡΑΣ-ΜΟΥΡΕΣΙΟΥ
Δ.Ε. ΖΑΓΟΡΑΣ
ΕΝΤΟΣ ΟΡΙΩΝ ΟΙΚΙΣΜΟΥ

ΑΠΟΤΥΠΩΣΗ ΔΗΜΑΡΧΕΙΟΥ
(ΑΡΧΟΝΤΙΚΟ ΦΡΟΝΙΜΟΥ)

ΚΑΤΟΨΗ ΙΣΟΓΕΙΟΥ

ΗΜΕΡΟΜΗΝΙΑ
ΣΕΠΤΕΜΒΡΙΟΣ 2013

ΚΛΙΜΑΚΑ
1 / 50

ΣΦΡΑΓΙΔΑ - ΥΠΟΓΡΑΦΗ

ΤΣΙΑΠΑ ΑΓΓΕΛΙΚΗ
ΑΡΧΙΤΕΚΤΟΝ ΜΗΧΑΝΙΚΟΣ Π.Ε.
ΑΠ. ΠΡ. Π.Σ.Ε.Ε. 054122
ΠΕΡΙΩΧ. ΖΑΓΟΡΑΣ-ΜΟΥΡΕΣΙΟΥ, 1420 4787
Α.Θ.Μ.Ε.Π.Α.Ε.Ε. - Σ.Α.Υ.Κ. Ε.Β.Ε.Π.Ε.