


ΕΜΒΑΔΟΝ ΟΡΟΦΟΥ: 184μ²

ΟΡΟΦΟΣ

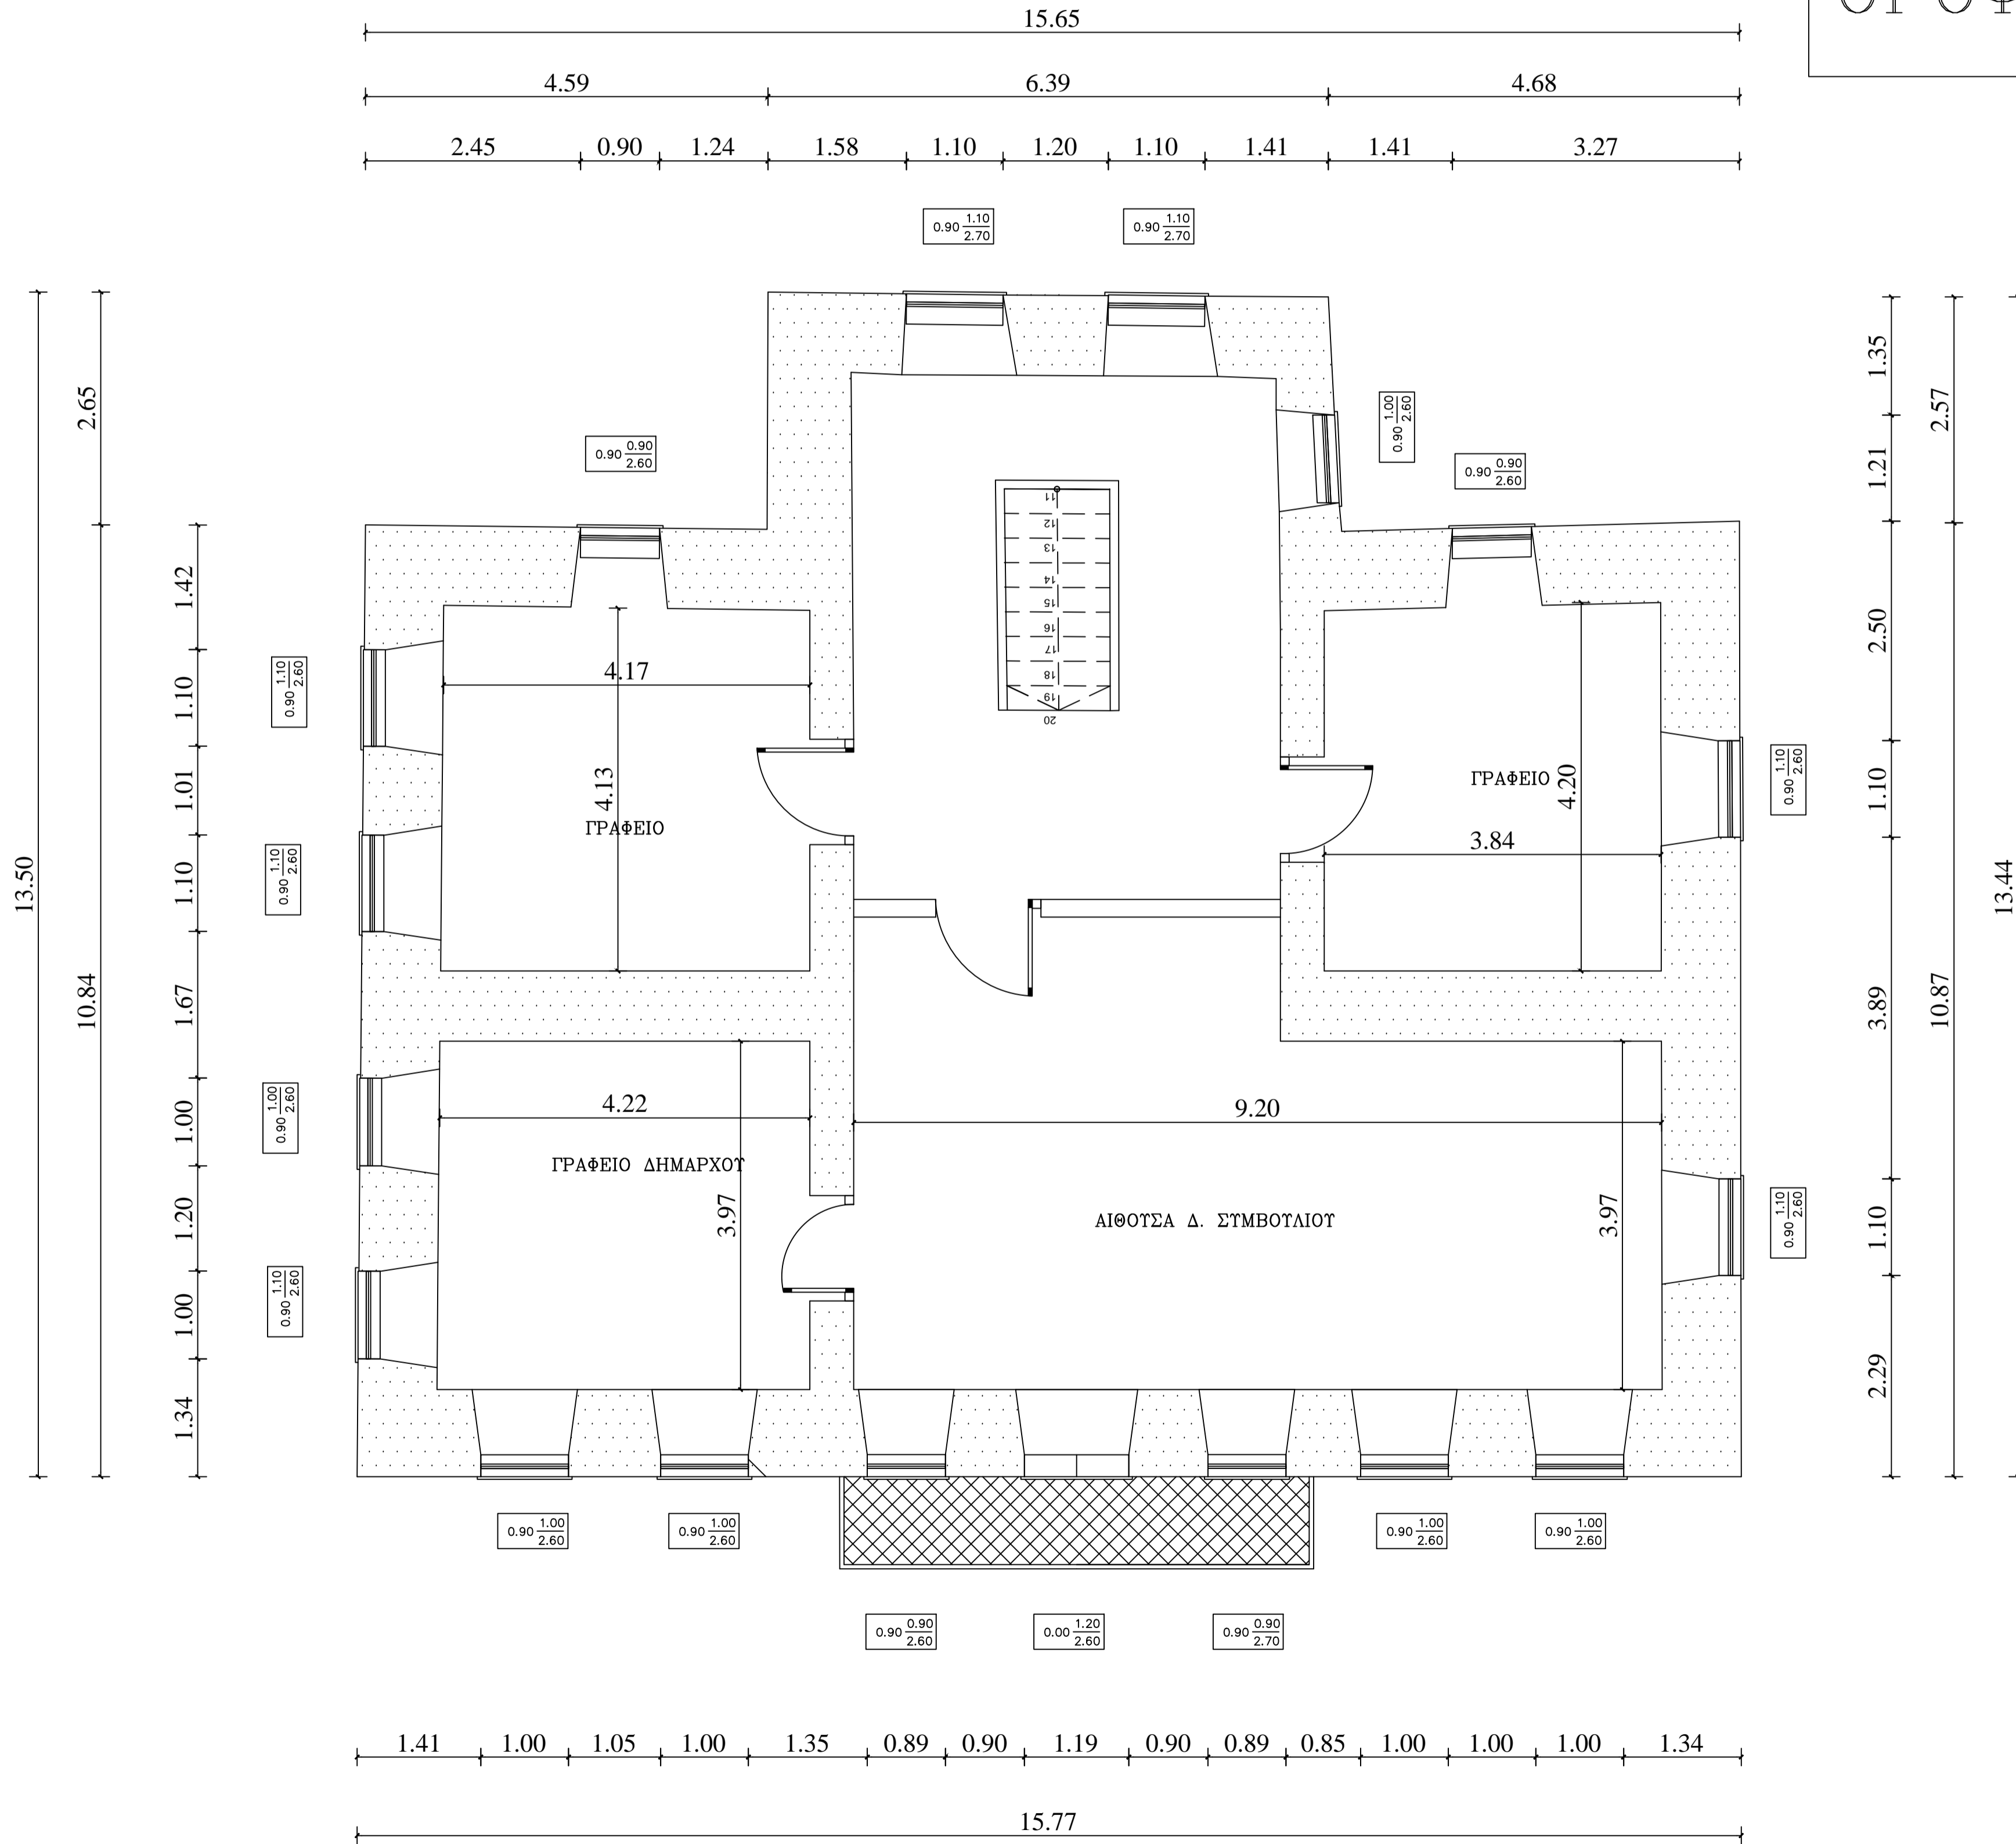

ΔΗΜΟΣ ΖΑΓΟΡΑΣ-ΜΟΥΡΕΣΙΟΥ

ΤΟΠΟΘΕΣΙΑ

ΔΗΜΟΣ ΖΑΓΟΡΑΣ-ΜΟΥΡΕΣΙΟΥ
Δ.Ε. ΖΑΓΟΡΑΣ
ΕΝΤΟΣ ΟΡΙΩΝ ΟΙΚΙΣΜΟΥ

ΑΠΟΤΥΠΩΣΗ ΔΗΜΑΡΧΕΙΟΥ
(ΑΡΧΟΝΤΙΚΟ ΦΡΟΝΙΜΟΥ)

ΚΑΤΟΨΗ ΟΡΟΦΟΥ

ΗΜΕΡΟΜΗΝΙΑ
ΣΕΠΤΕΜΒΡΙΟΣ 2013

ΚΛΙΜΑΚΑ
1 / 50

ΣΦΡΑΓΙΔΑ - ΥΠΟΓΡΑΦΗ

ΤΣΙΑΠΑ ΑΓΓΕΛΙΚΗ
ΑΡΧΙΤΕΚΤΟΝ ΜΗΚΑΝΙΚΟΣ Π.Ο.
ΑΔ. ΑΡΧ. 578/Σ. 564152
ΠΕΡΙΟΧΗ ΖΑΓΟΡΑΣ-ΜΟΥΡΕΣΙΟΥ, 2420 47487
Α.Φ.Μ. 10704730 - Δ.Ο.Υ. Φ.ΘΕΣΣΟΝ