


ΕΜΒΑΔΟΝ ΤΠΟΓΕΙΟΥ: 182μ²

ΥΠΟΓΕΙΟ

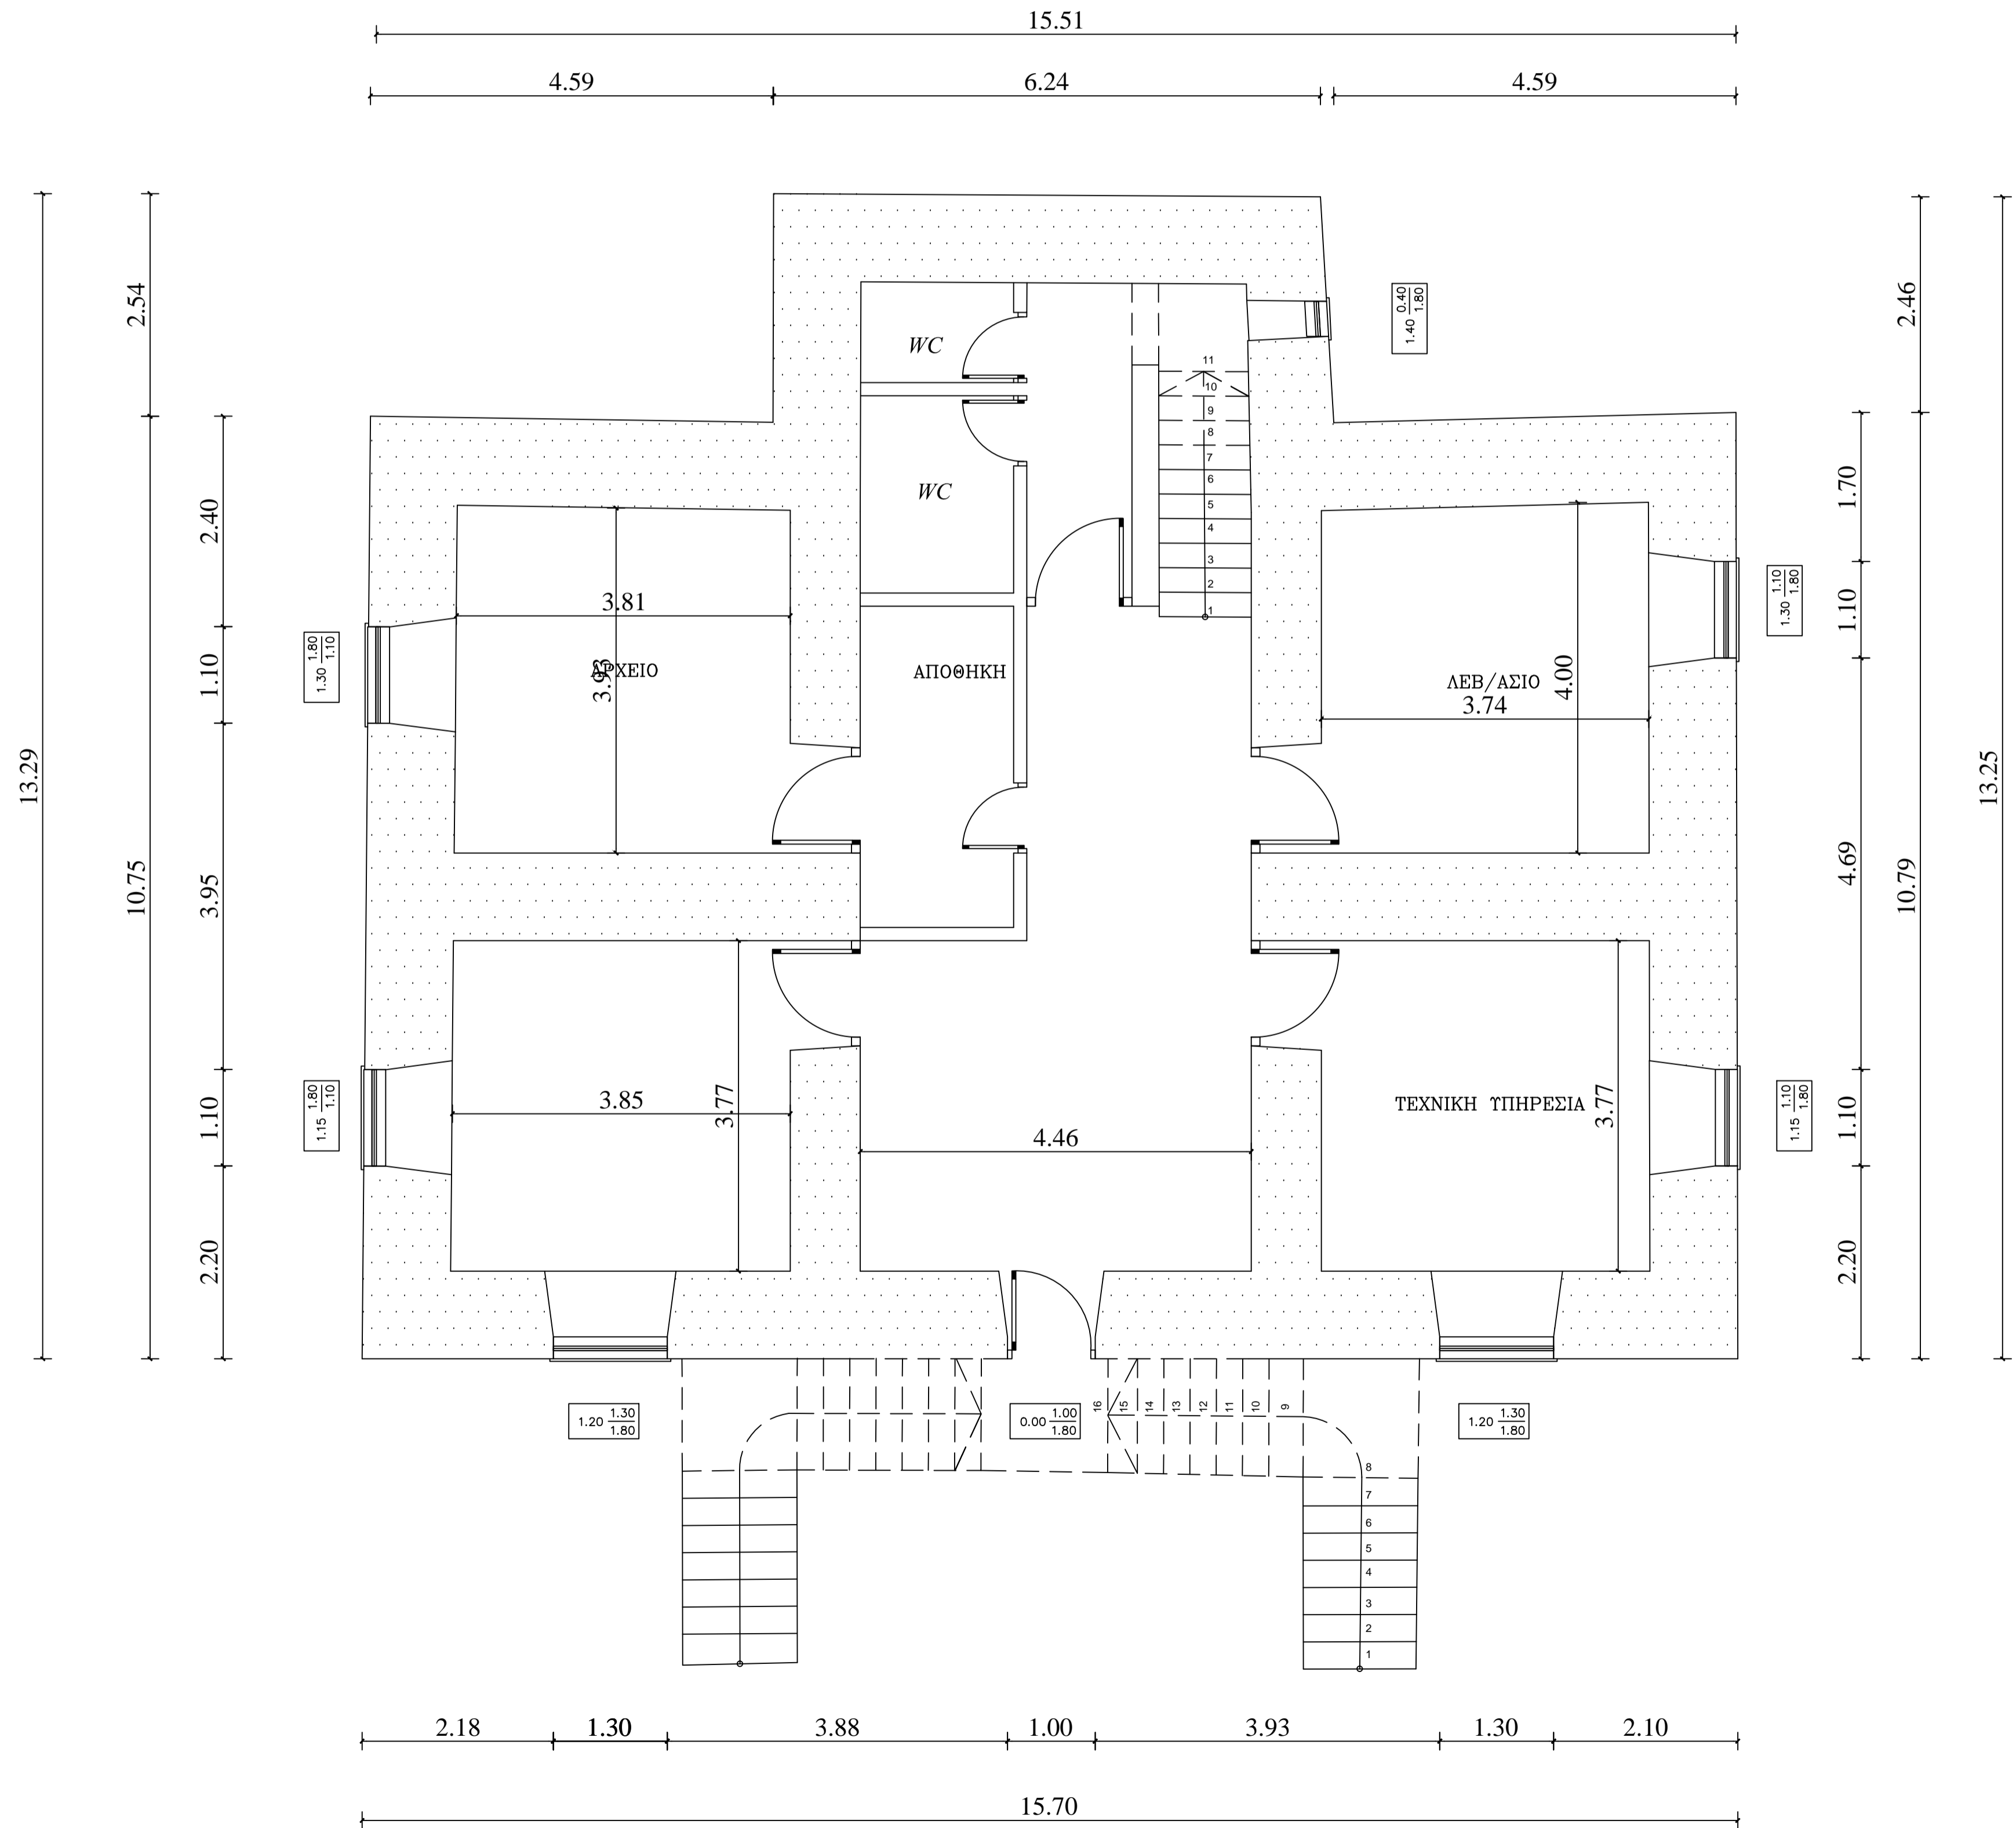

ΔΗΜΟΣ ΖΑΓΟΡΑΣ-ΜΟΥΡΕΣΙΟΥ

ΤΟΠΟΘΕΣΙΑ

ΔΗΜΟΣ ΖΑΓΟΡΑΣ-ΜΟΥΡΕΣΙΟΥ
Δ.Ε. ΖΑΓΟΡΑΣ
ΕΝΤΟΣ ΟΡΙΩΝ ΟΙΚΙΣΜΟΥ

ΑΠΟΤΥΠΩΣΗ ΔΗΜΑΡΧΕΙΟΥ
(ΑΡΧΟΝΤΙΚΟ ΦΡΟΝΙΜΟΥ)

ΚΑΤΟΨΗ ΥΠΟΓΕΙΟΥ

ΗΜΕΡΟΜΗΝΙΑ
ΣΕΠΤΕΜΒΡΙΟΣ 2013

ΚΛΙΜΑΚΑ
1 / 50

ΣΦΡΑΓΙΔΑ - ΥΠΟΓΡΑΦΗ

ΤΣΙΑΓΙΑ ΑΓΓΕΛΙΚΗ
ΑΡΧΙΤΕΚΤΟΝΗ ΜΗΧΑΝΙΚΟΣ Π.Ε.
ΑΦ. Π. 473/Ε. 205/12
ΓΕΥΣΗΝ ΖΑΓΟΡΑΣ-ΜΟΥΡΕΣΙΟΥ, 24210 47487
Α.Φ.Μ. 901047533-Σ.Δ.Υ. Ε.Β.Π.Υ.