

| Ημέρα | Ήλιακη ώρα | Ήλιακό ύψος | Ήλιακό εγχορδίο | Προανατολήσιμος | | Προανατολήσιμος | | Προανατολήσιμος | |
|----------------|------------|-------------|-----------------|-----------------|-----|-----------------|-----|-----------------|-----|
| | | | | NSA | VSA | NSA | VSA | NSA | VSA |
| 21η Ιουνίου | 9:00 | 49 | -81 | -39 | 56 | 48 | 60 | -222 | -57 |
| | 12:00 | 74 | 0 | 42 | 78 | 129 | -80 | -141 | -77 |
| | 15:00 | 49 | 81 | 123 | -65 | 210 | -53 | -60 | 67 |
| 21η Δεκεμβρίου | 9:00 | 15 | -43 | -1 | 15 | 86 | 77 | -184 | -15 |
| | 12:00 | 28 | 0 | 42 | 36 | 129 | -40 | -141 | -34 |
| | 15:00 | 15 | 43 | 85 | 71 | 172 | -15 | -98 | -62 |

| Ημέρα | Ήλιακη ώρα | Ήλιακό ύψος | Ήλιακό εγχορδίο | Προανατολήσιμος | | Προανατολήσιμος | |
|----------------|------------|-------------|-----------------|-----------------|-----|-----------------|-----|
| | | | | NSA | VSA | NSA | VSA |
| 21η Ιουνίου | 9:00 | 49 | -81 | -132 | -60 | -42 | 57 |
| | 12:00 | 74 | 0 | -51 | 80 | 39 | 77 |
| | 15:00 | 49 | 81 | 30 | 53 | 120 | -67 |
| 21η Δεκεμβρίου | 9:00 | 15 | -43 | -94 | -77 | -4 | 15 |
| | 12:00 | 28 | 0 | -51 | 40 | 39 | 34 |
| | 15:00 | 15 | 43 | -8 | 15 | 82 | 62 |

Επίπεδο : 3



| Κωδικό | Προανατολήσιμος | Γωνία προβάθρου | Fov θέρμανσης | Fov ψύξης |
|--------|-----------------|-----------------|---------------|-----------|
| NA1 | 138 | 0 | 1.00 | 1.00 |
| BA1 | 51 | 0 | 1.00 | 1.00 |
| BA2 | 51 | 0 | 1.00 | 1.00 |
| BA3 | 51 | 0 | 1.00 | 1.00 |
| BA4 | 321 | 0 | 1.00 | 1.00 |
| BA2 | 321 | 0 | 1.00 | 1.00 |
| BA3 | 321 | 0 | 1.00 | 1.00 |
| BA4 | 321 | 0 | 1.00 | 1.00 |
| NA1 | 231 | 0 | 1.00 | 1.00 |
| NA2 | 231 | 0 | 1.00 | 1.00 |
| NA3 | 231 | 0 | 1.00 | 1.00 |
| NA4 | 231 | 0 | 1.00 | 1.00 |
| NA5 | 231 | 0 | 1.00 | 1.00 |
| NA6 | 231 | 0 | 1.00 | 1.00 |
| NA7 | 231 | 0 | 1.00 | 1.00 |
| NA2 | 141 | 0 | 1.00 | 1.00 |
| NA3 | 141 | 0 | 1.00 | 1.00 |
| BA4 | 51 | 0 | 1.00 | 1.00 |

Επίπεδο : 3

| Κωδικό | Προανατολήσιμος | Γωνία απελευθέρωσης | Ffin θέρμανσης | Ffin ψύξης |
|--------|-----------------|---------------------|----------------|------------|
| NA1 | 138 | 0 | 1.00 | 1.00 |
| BA1 | 51 | 0 | 1.00 | 1.00 |
| BA2 | 51 | 0 | 1.00 | 1.00 |
| BA3 | 51 | 0 | 1.00 | 1.00 |
| BA4 | 321 | 0 | 1.00 | 1.00 |
| BA2 | 321 | 0 | 1.00 | 1.00 |
| BA3 | 321 | 0 | 1.00 | 1.00 |
| BA4 | 321 | 0 | 1.00 | 1.00 |
| NA1 | 231 | 0 | 1.00 | 1.00 |
| NA2 | 231 | 0 | 1.00 | 1.00 |
| NA3 | 231 | 0 | 1.00 | 1.00 |
| NA4 | 231 | 0 | 1.00 | 1.00 |
| NA5 | 231 | 0 | 1.00 | 1.00 |
| NA6 | 231 | 0 | 1.00 | 1.00 |
| NA7 | 231 | 0 | 1.00 | 1.00 |
| NA2 | 141 | 0 | 1.00 | 1.00 |
| NA3 | 141 | 0 | 1.00 | 1.00 |
| BA4 | 51 | 0 | 1.00 | 1.00 |

Επίπεδο : 3

| Κωδικό | Προανατολήσιμος | Γωνία εγχορδίου | Ffin θέρμανσης | Ffin ψύξης | Ffin θέρμανσης | Ffin ψύξης |
|--------|-----------------|-----------------|----------------|------------|----------------|------------|
| NA1 | 138 | 0 | 1.00 | 1.00 | 1.00 | 1.00 |
| BA1 | 51 | 0 | 1.00 | 1.00 | 1.00 | 1.00 |
| BA2 | 51 | 0 | 1.00 | 1.00 | 1.00 | 1.00 |
| BA3 | 51 | 0 | 1.00 | 1.00 | 1.00 | 1.00 |
| BA4 | 321 | 0 | 1.00 | 1.00 | 1.00 | 1.00 |
| BA2 | 321 | 0 | 1.00 | 1.00 | 1.00 | 1.00 |
| BA3 | 321 | 0 | 1.00 | 1.00 | 1.00 | 1.00 |
| BA4 | 321 | 0 | 1.00 | 1.00 | 1.00 | 1.00 |
| NA1 | 231 | 0 | 1.00 | 1.00 | 1.00 | 1.00 |
| NA2 | 231 | 0 | 1.00 | 1.00 | 1.00 | 1.00 |
| NA3 | 231 | 0 | 1.00 | 1.00 | 1.00 | 1.00 |
| NA4 | 231 | 0 | 1.00 | 1.00 | 1.00 | 1.00 |
| NA5 | 231 | 0 | 1.00 | 1.00 | 1.00 | 1.00 |
| NA6 | 231 | 0 | 1.00 | 1.00 | 1.00 | 1.00 |
| NA7 | 231 | 0 | 1.00 | 1.00 | 1.00 | 1.00 |
| NA2 | 141 | 0 | 1.00 | 1.00 | 1.00 | 1.00 |
| NA3 | 141 | 0 | 1.00 | 1.00 | 1.00 | 1.00 |
| BA4 | 51 | 0 | 1.00 | 1.00 | 1.00 | 1.00 |

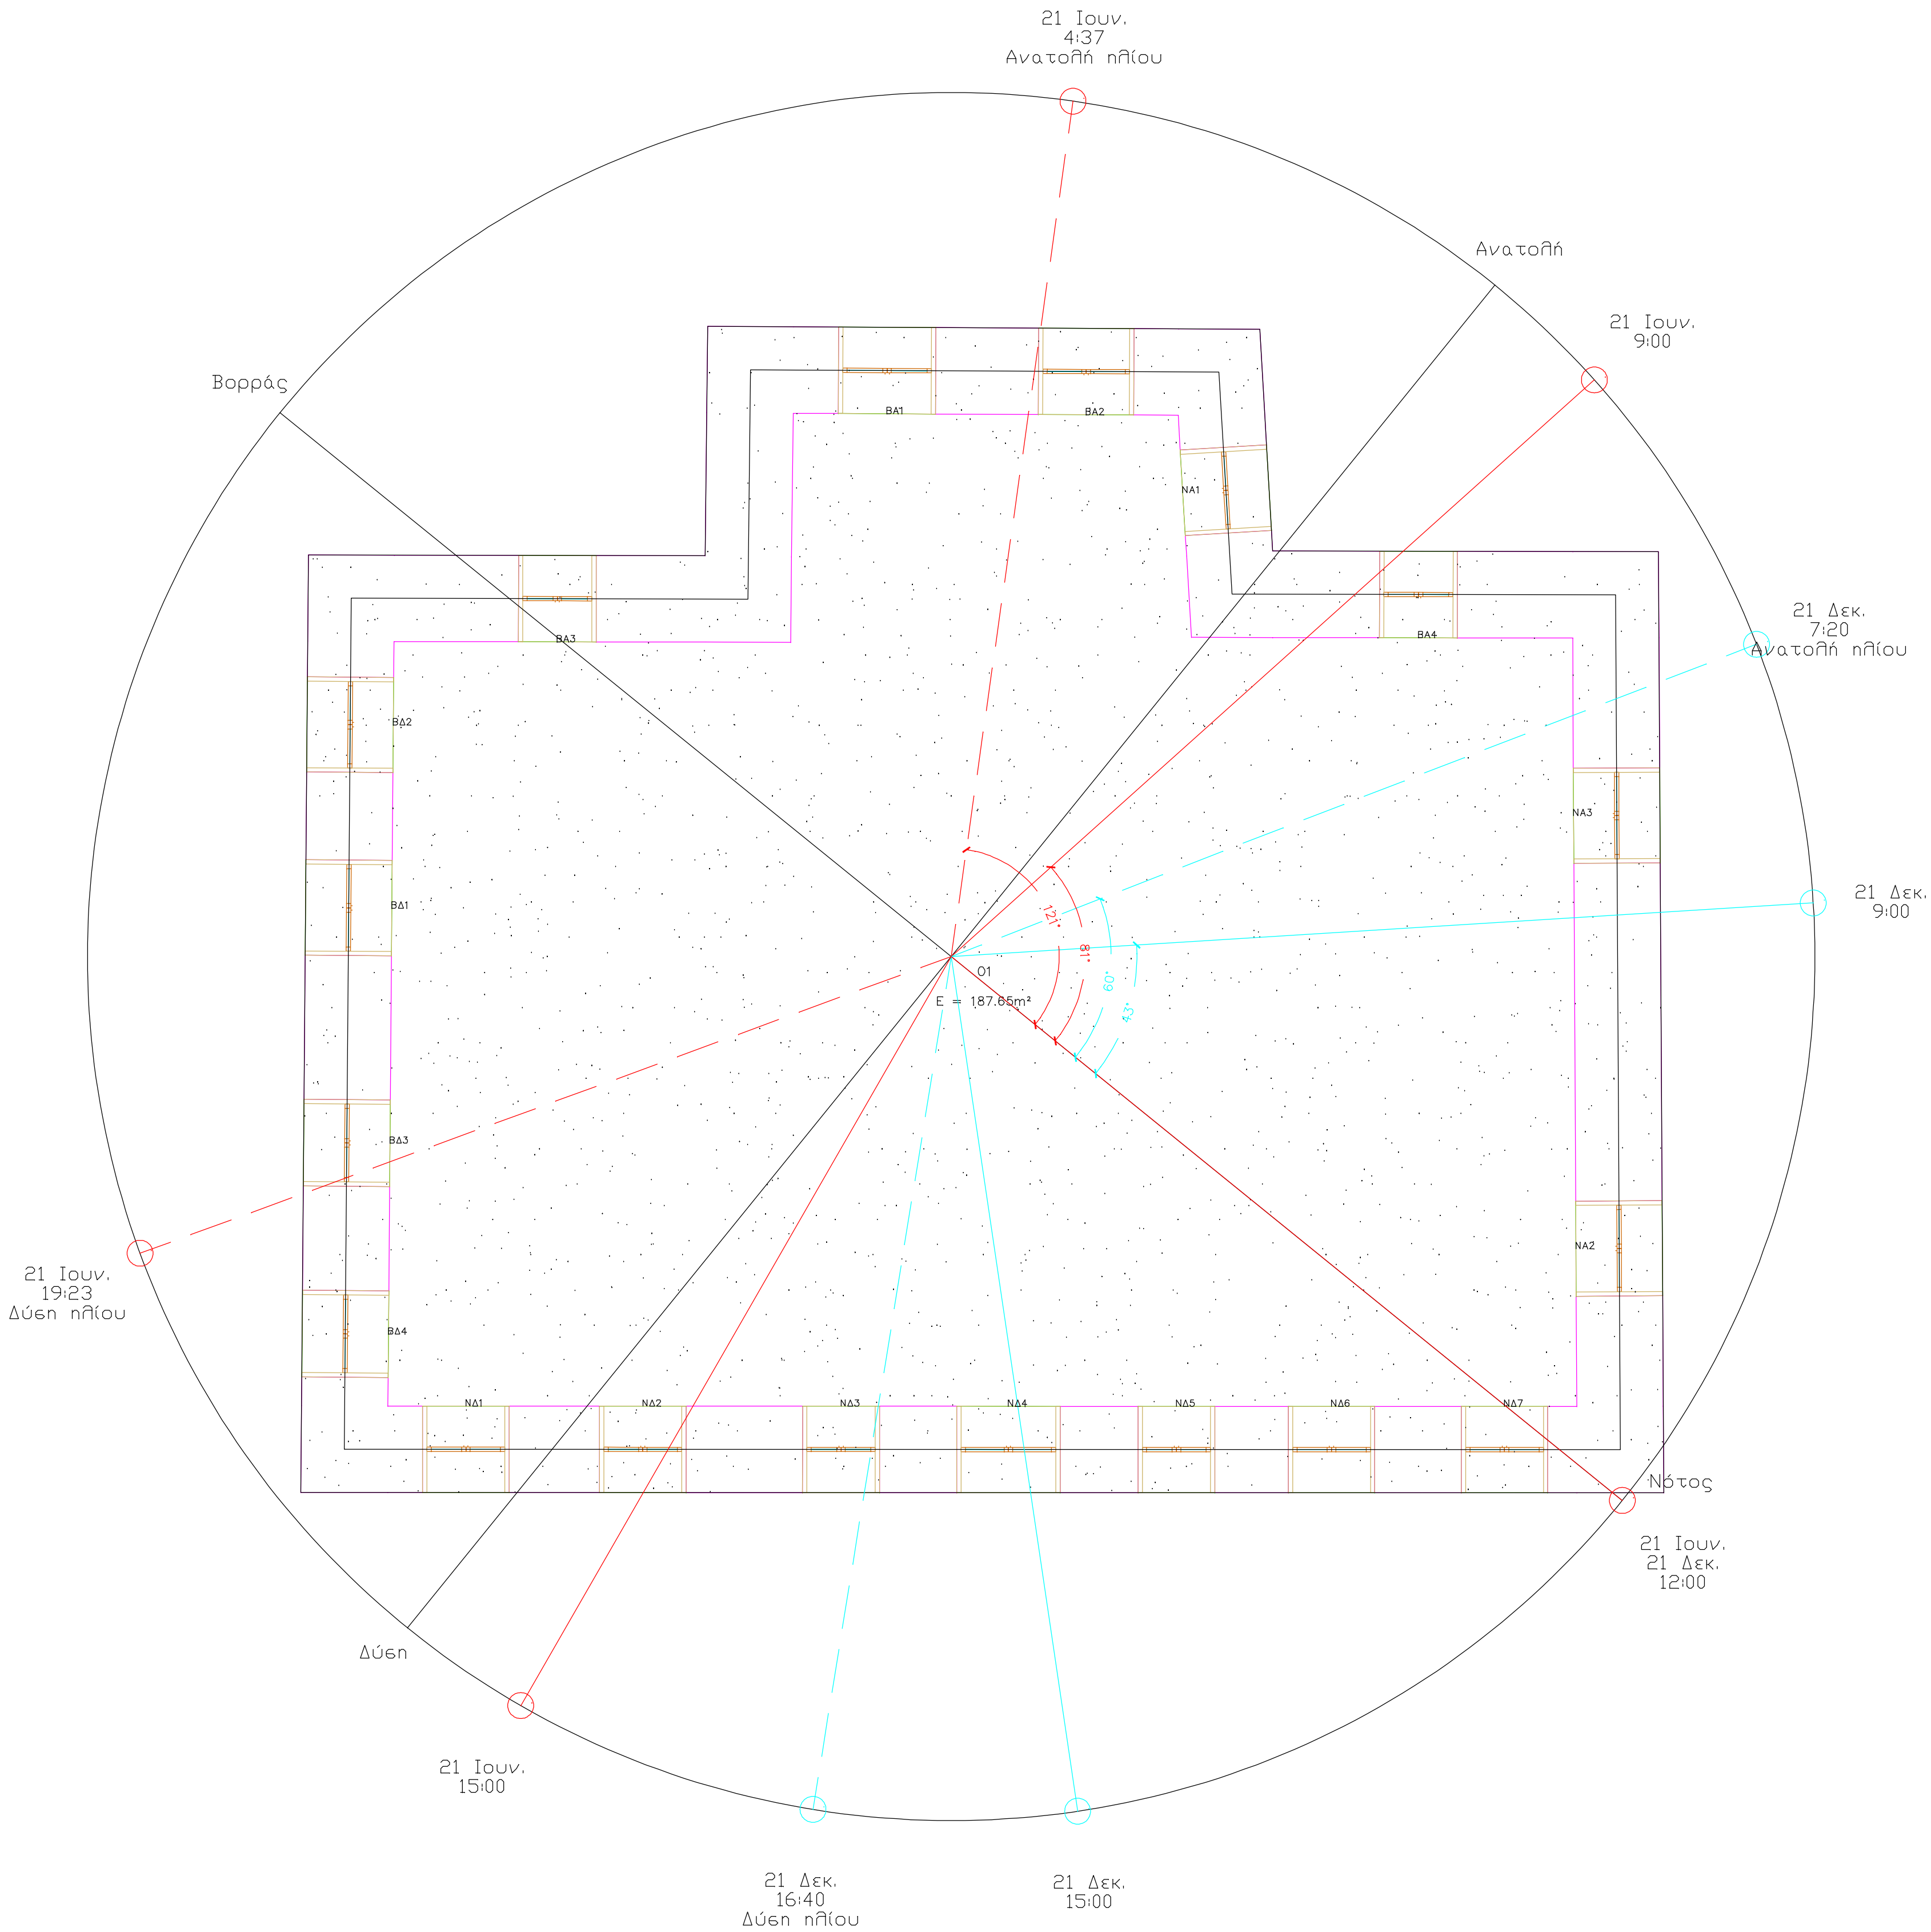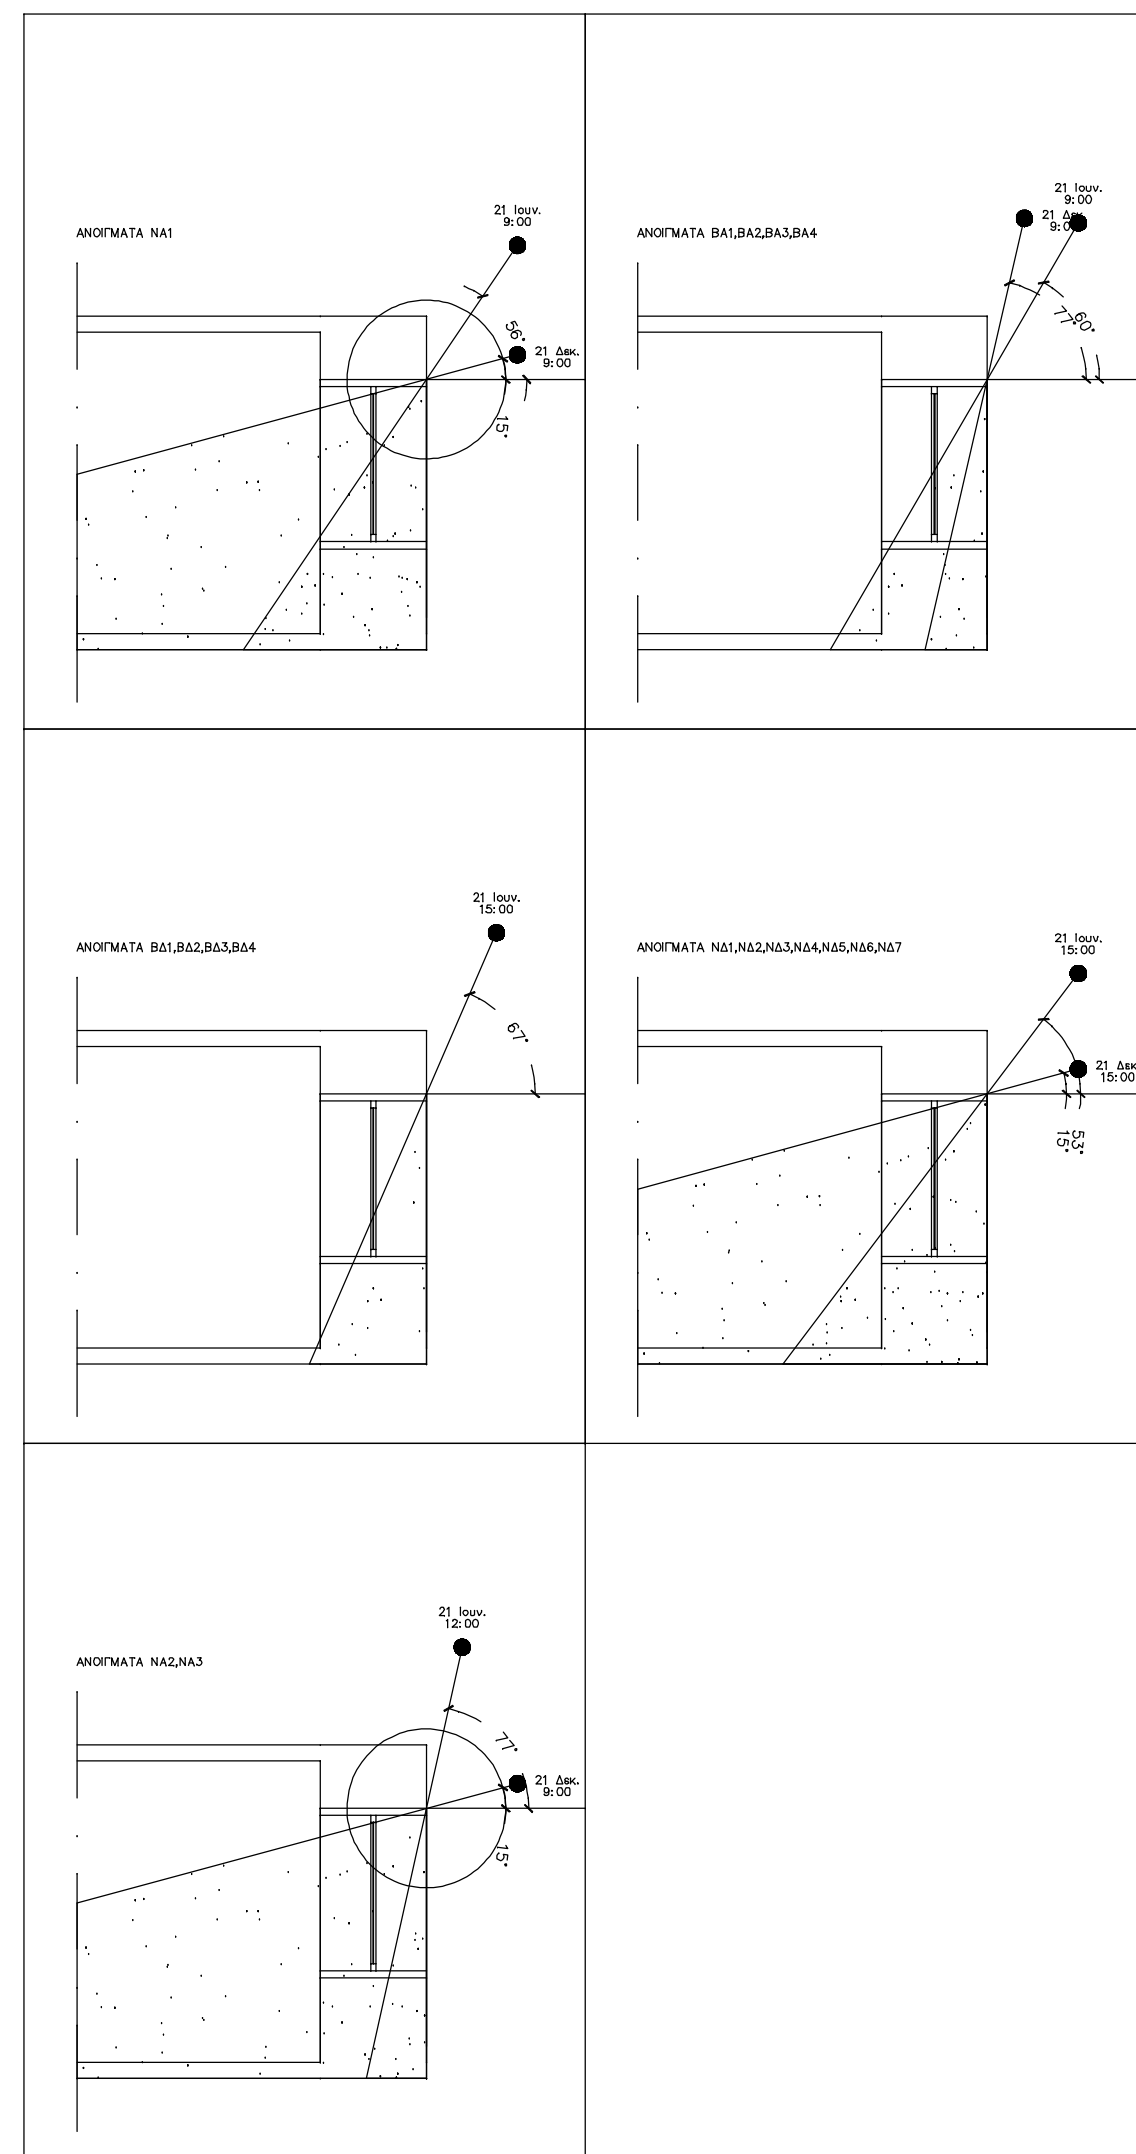

ΕΡΓΟ
ΑΠΟΤΥΠΩΣΗ ΔΗΜΑΡΧΕΙΟΥ ΖΑΓΟΡΑΣ-
ΜΟΥΡΕΣΙΟΥ (ΠΡΩΗΝ ΑΡΧΟΝΤΙΚΟ
ΦΡΟΝΙΜΟΥ)

ΤΟΠΟΘΕΣΙΑ
ΠΛΑΤΕΙΑ ΖΑΓΟΡΑΣ

ΜΕΛΕΤΗΤΗΣ
ΤΣΙΑΠΑ ΑΓΓΕΛΙΚΗ
ΑΡΧΙΤΕΚΤΟΝ ΜΗΧ/ΚΟΣ

ΕΡΓΟΔΟΤΗΣ
ΔΗΜΟΣ ΖΑΓΟΡΑΣ- ΜΟΥΡΕΣΙΟΥ

ΗΜΕΡΟΜΗΝΙΑ
ΙΑΝΟΥΑΡΙΟΣ 2020

ΚΛΙΜΑΚΑ
1:50

Β ΟΡΟΦΟΥ
ΕΝΕΡΓΕΙΑΚΗ ΑΠΟΔΟΣΗ

ΥΠΟΓΡΑΦΗ - ΣΦΡΑΓΙΔΑ

EA-3

ΙΩΑΝΝΗΣ ΑΘ. ΧΑΤΖΗΓΕΩΡΓΙΟΥ
ΜΗΧΑΝΟΛΟΓΟΣ ΜΗΧ/ΚΟΣ
ΑΡΙΘΜΟΣ ΠΡΩΤ. ΠΡΟΤ. 158
ΑΝΤΙΟΠΟΥΛΟΥ 181 - ΒΟΛΟΣ
ΤΗΛ. 0974 991142 - 24210 68890